


Měřítko: 1:200	Název: PAVILÓN - M, KOŠUMBERK 81 HAMZOVA ODBORNÁ LÉČEBNA PRO DĚTI A DOSPĚLÉ, PŮDORYS 1. PP
Schválil:	Změny
	Dne
	Provedl-podpis



Měřítko: 1:200	Název: PAVILÓN - M, KOŠUMBERK 81 HAMZOVA ODBORNÁ LÉČEBNA PRO DĚTI A DOSPĚLÉ, PŮDORYS 2. NP	
Schválil:	Změny	
	Dne	Provedl-podpis

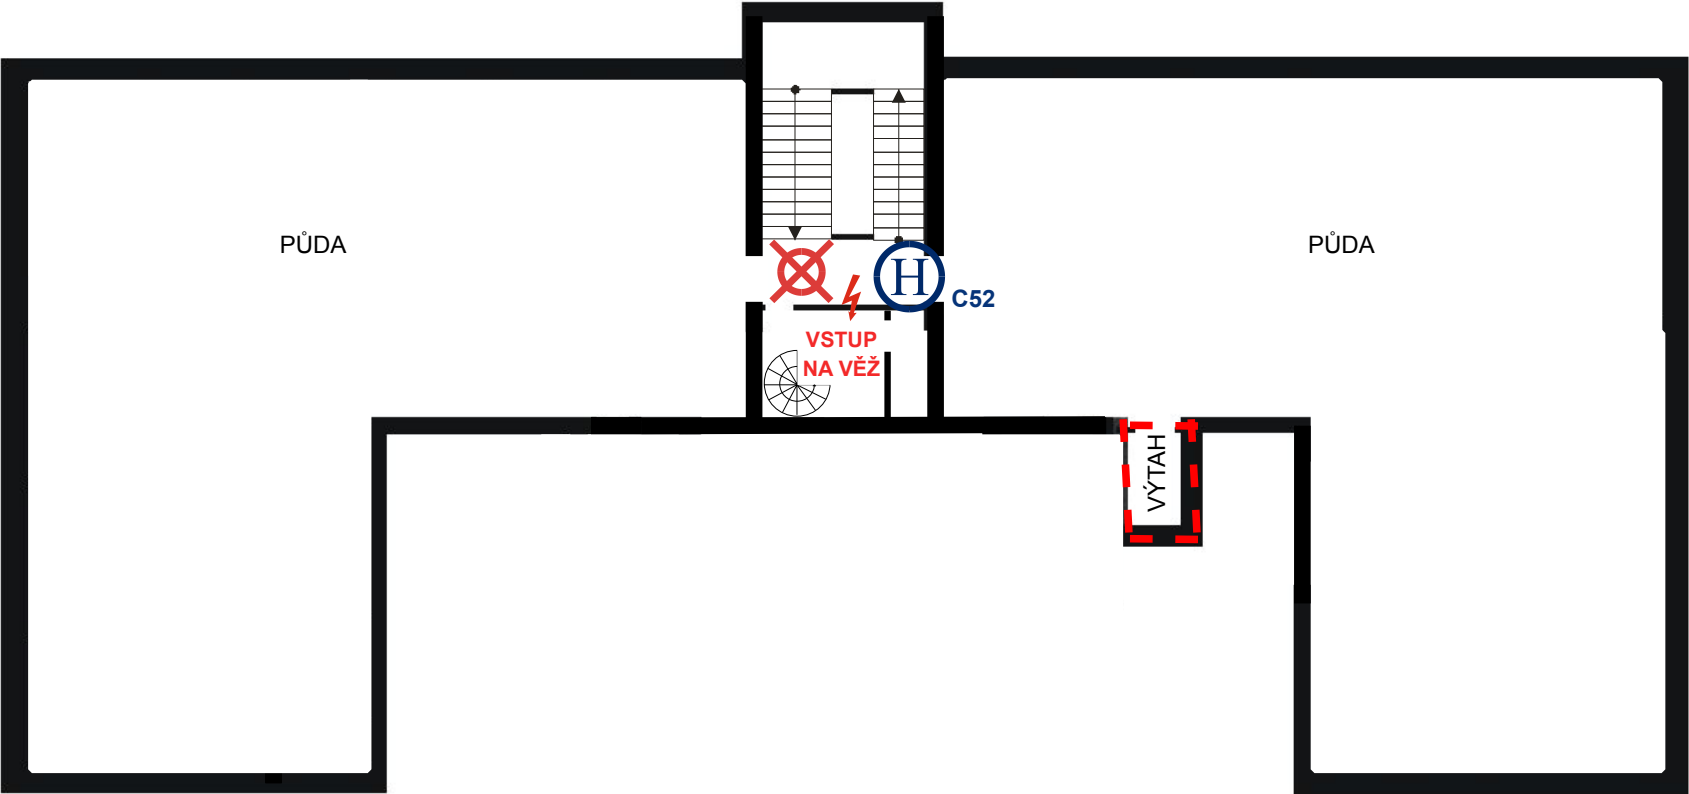

Měřítko: 1:200	Název: PAVILÓN - M, KOŠUMBERK 81 HAMZOVA ODBORNÁ LÉČEBNA PRO DĚTI A DOSPĚLÉ, PŮDORYS 3. NP		
	Schválil:		
		Změny	
		Dne	Provedl-podpis