



M - PŮDORYS 1.PP

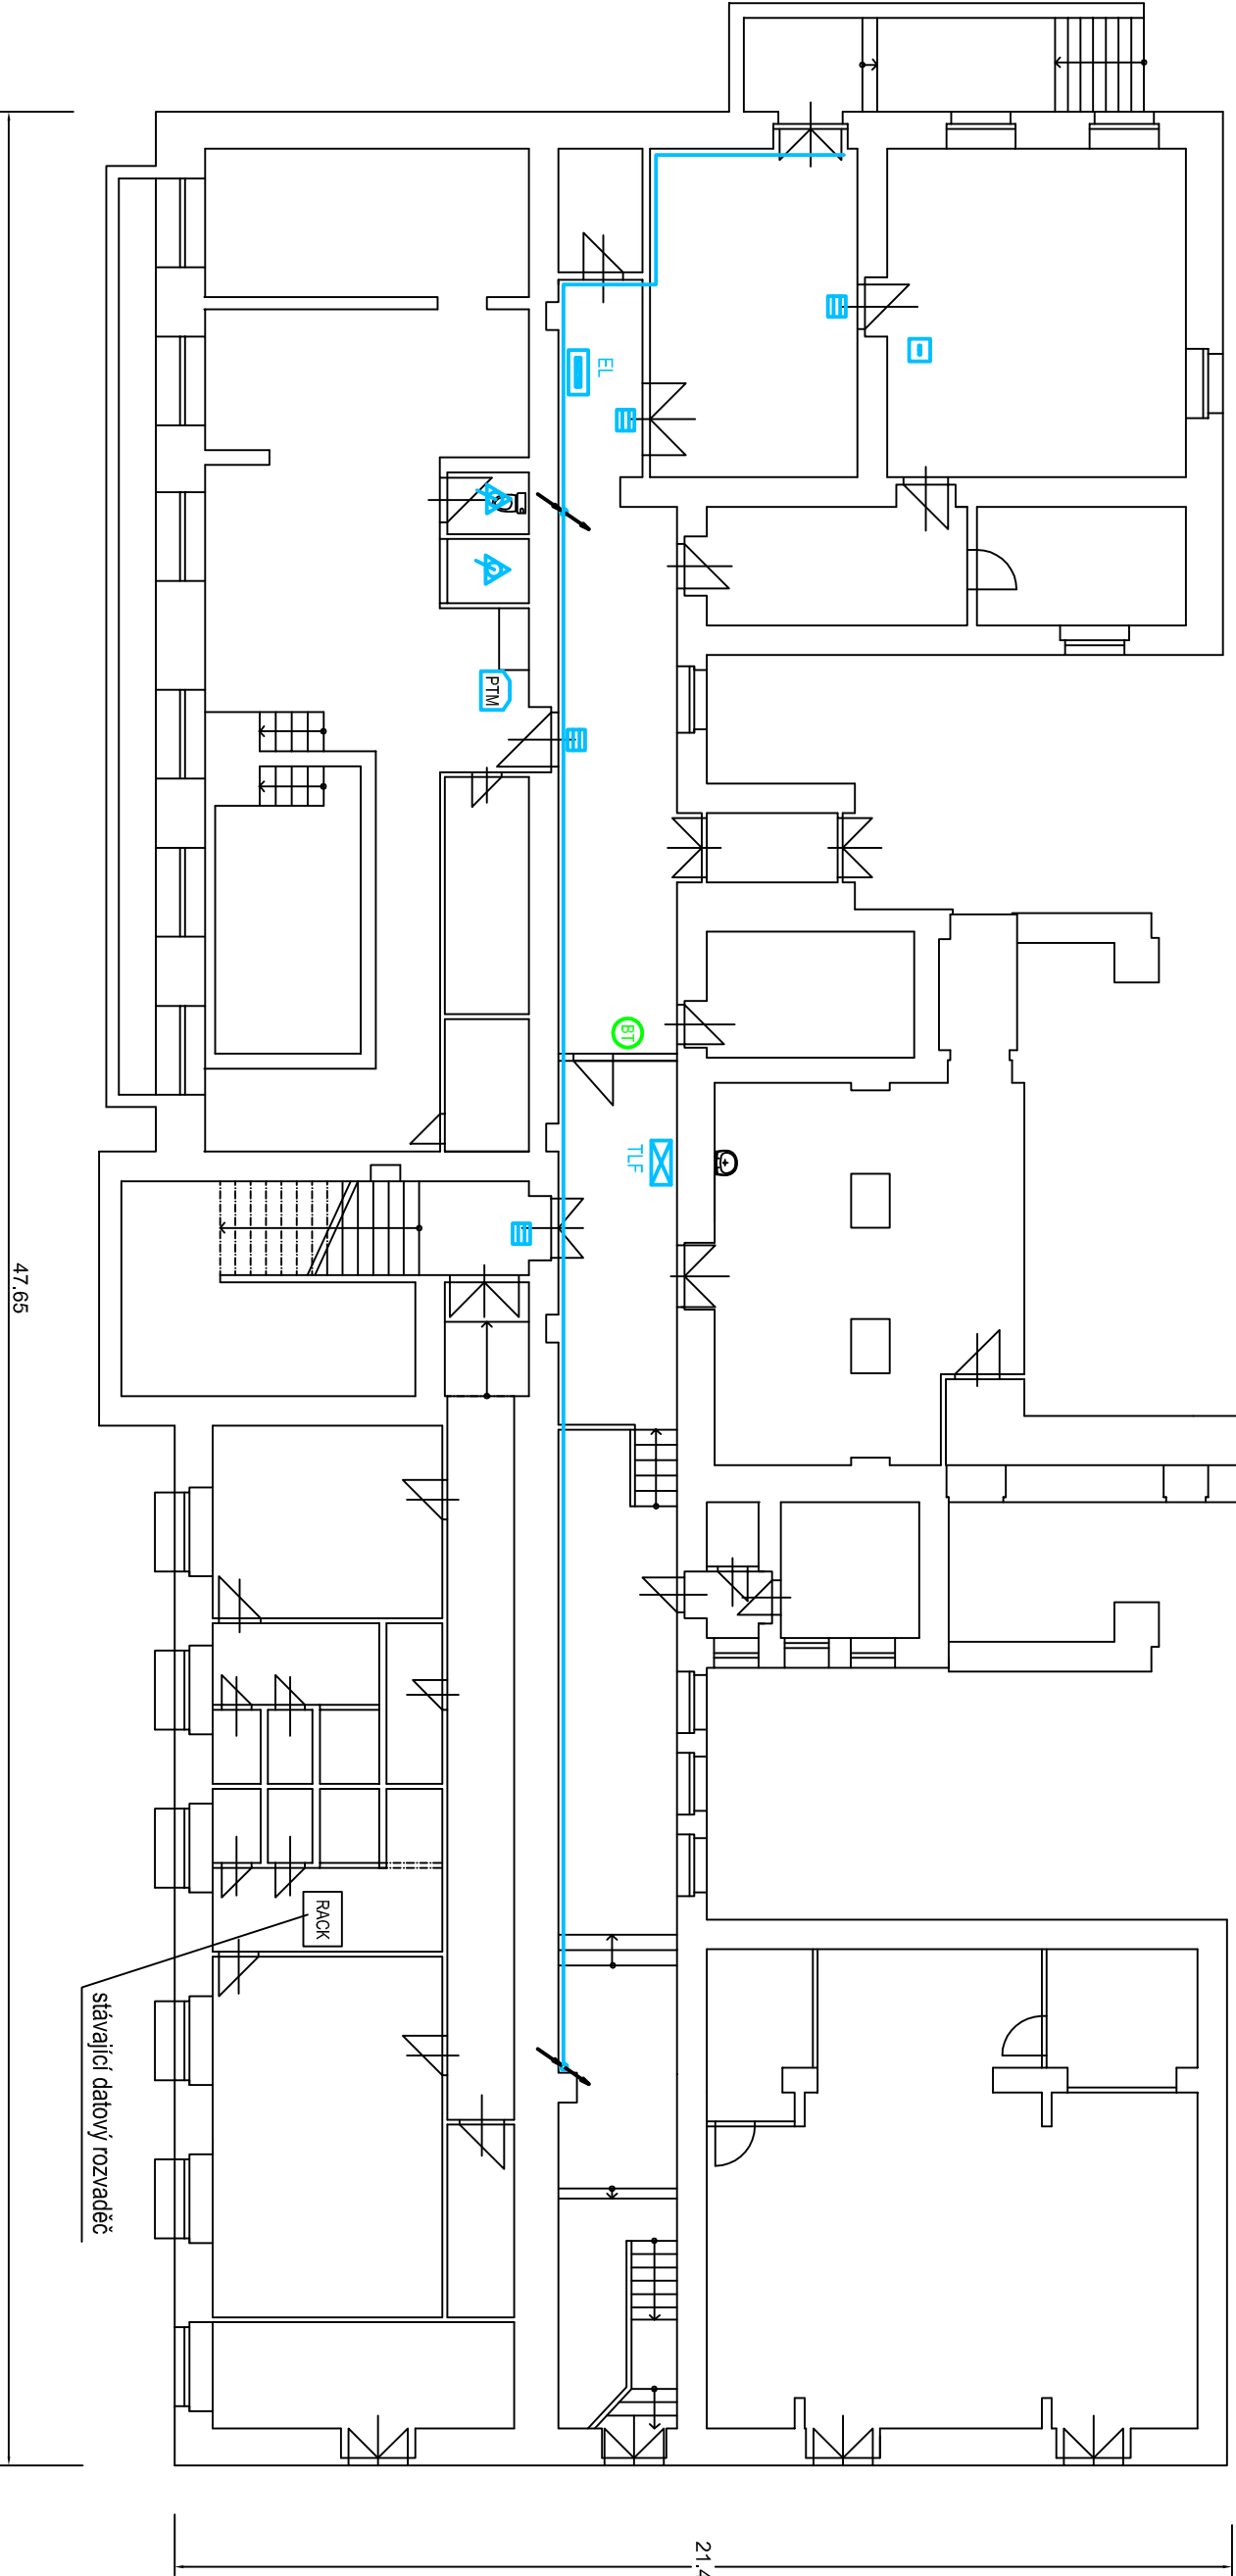







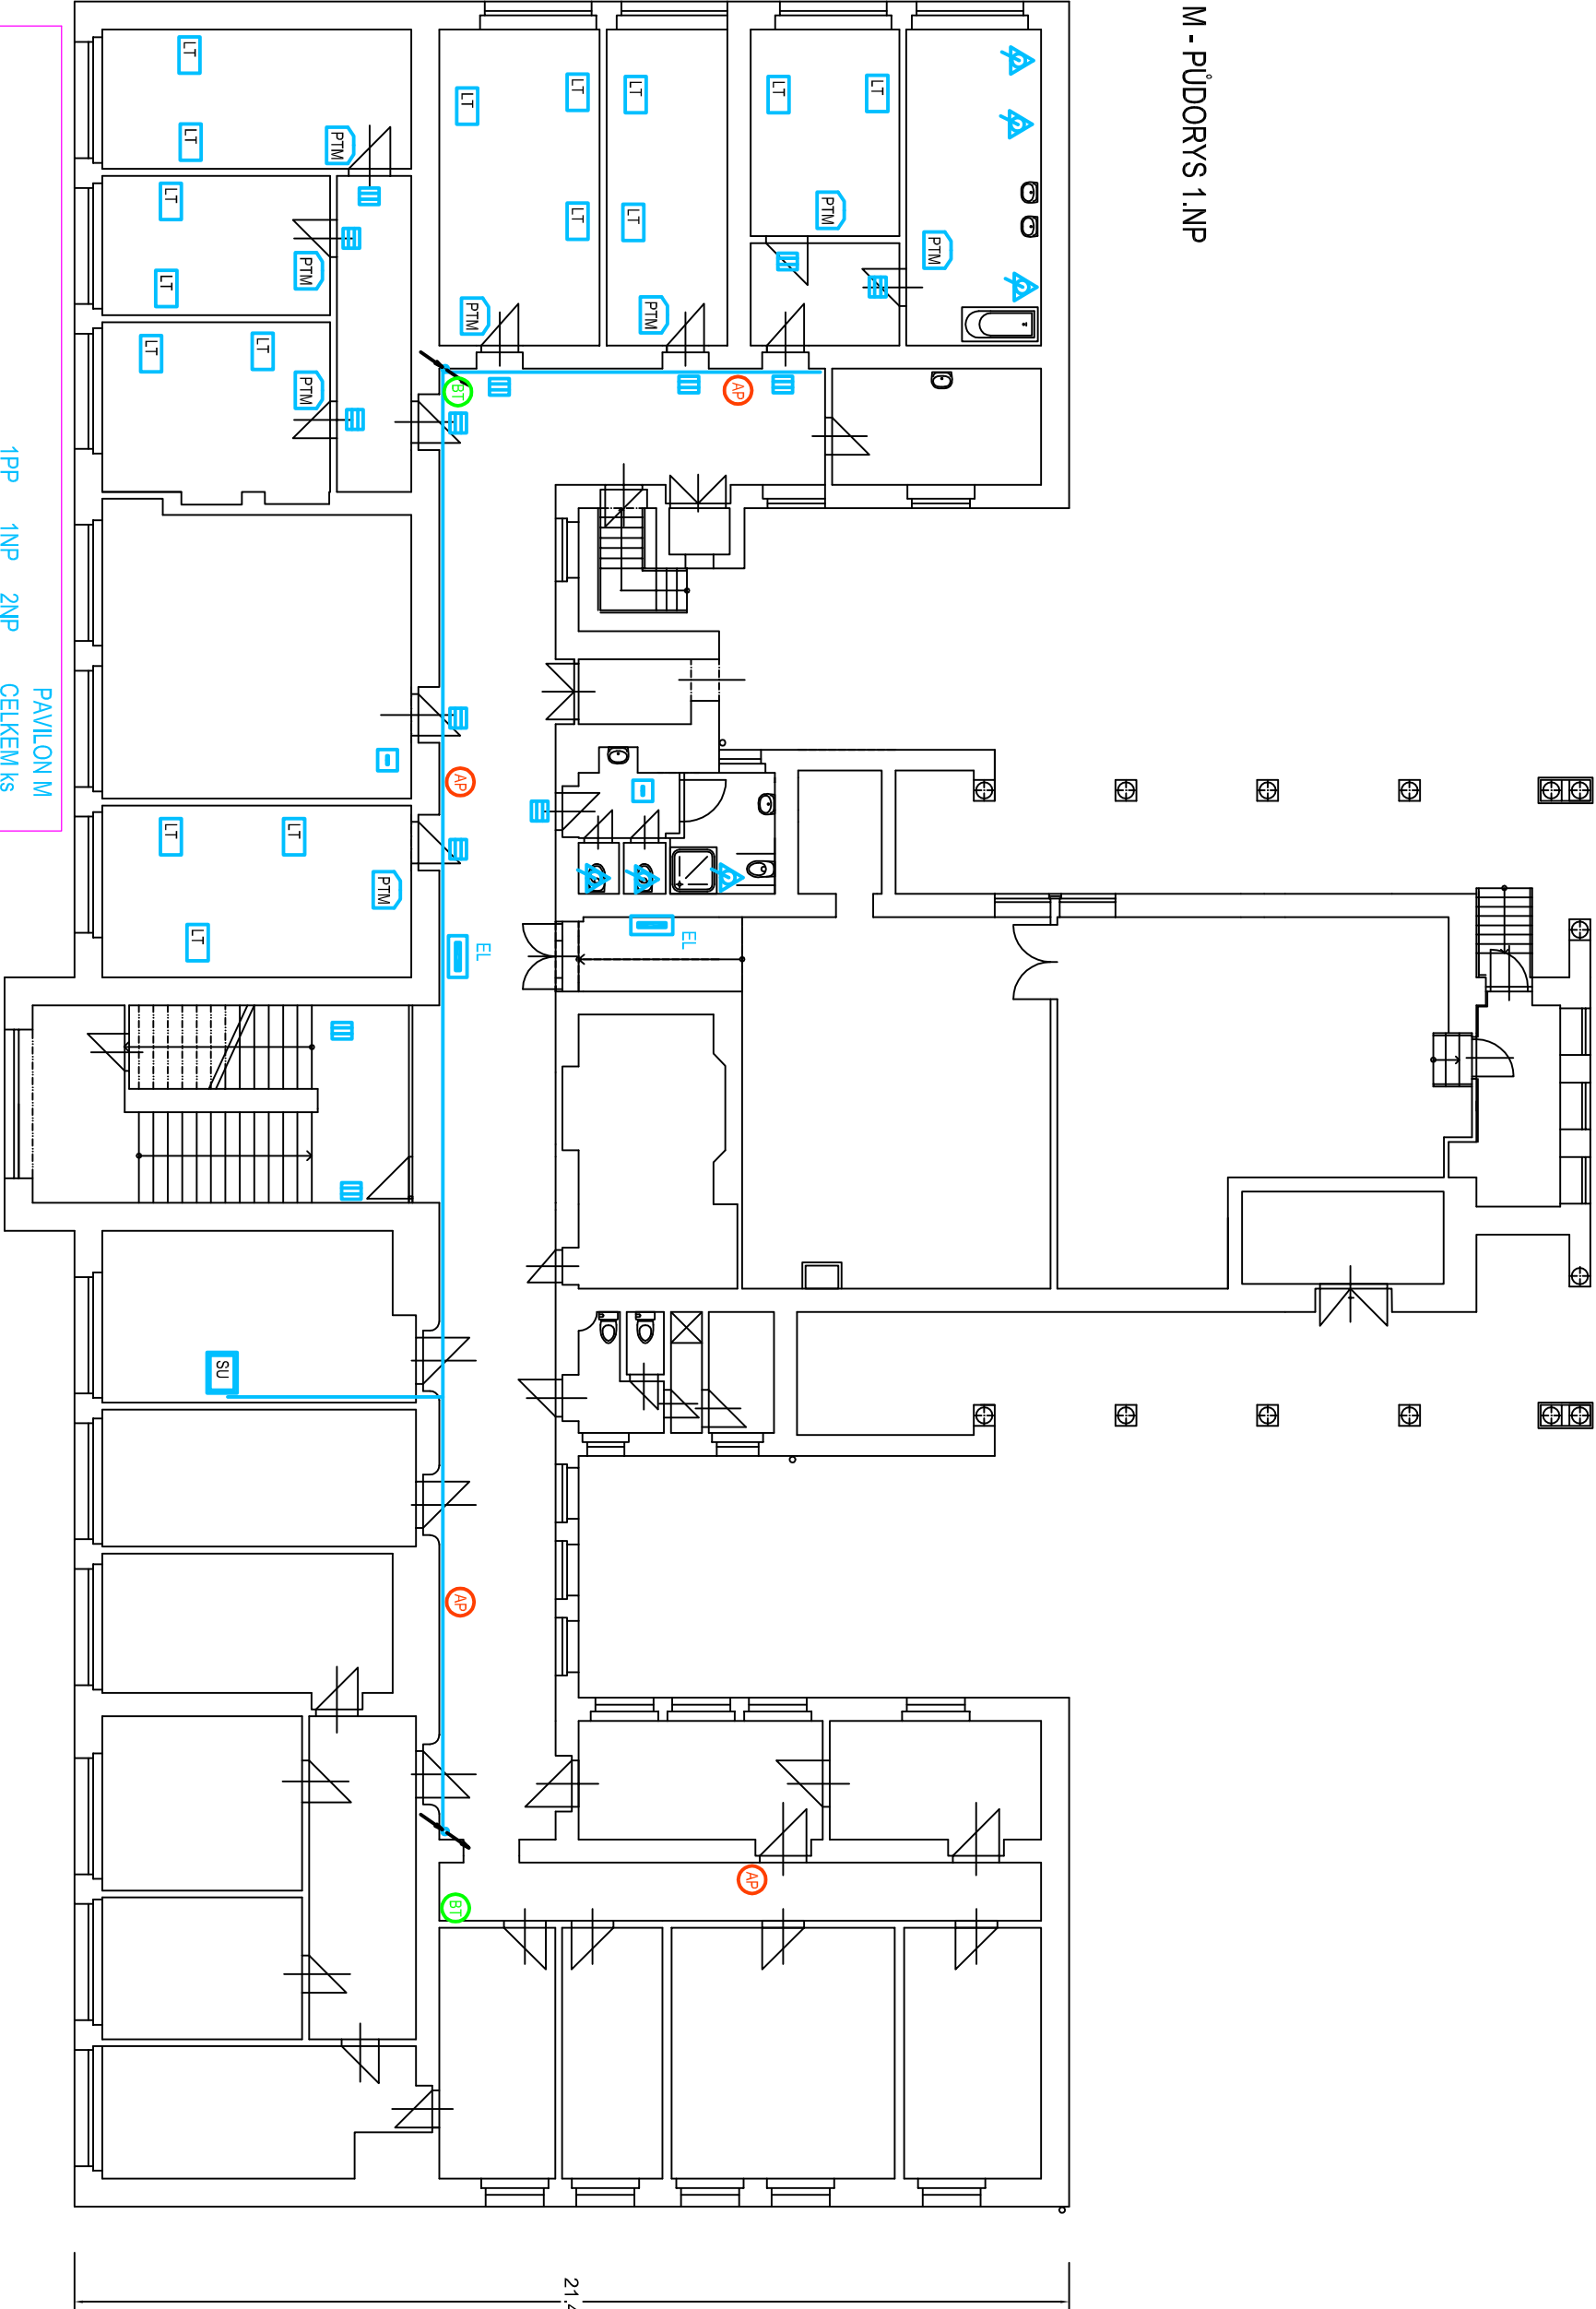




LEGENDA VIZ PŮDORYS 1NP

počet ks	
0	Sesterská ústředna - SU
0	Lůžkový terminál - LT
1	Pokojeový terminál - PTM
2	Nouzové tlačítko a nouz.táhlo
4	Světelná signalizace
1	Nouzové a potvrzovací tlačítko
0	Vchodový intercom
52m	Hlavní trasa
36m	Vedlejší trasa
0	WiFi - ACCESS POINT
1	bezdrát. tlf - DECT

M - PŮDORYS 1.NP




21.40

-  Sesterská ústředna - SU
-  Lůžkový terminál - LT
+ zásuvka na zdi
-  Pokojový terminál - PTM
-  Nouzové tlačítko a nouz.táhlo
-  Světelná signalizace
-  Nouzové a potvrzovací tlačítko
-  Vchodový intercom
-  stoupačka
-  WiFi - ACCESS POINT
-  bezdřát. tlf - DECT
-  Hlavní trasa

	1PP	1NP	2NP	CELKEM	ks
Sesterská ústředna - SU	0	1	0	1	
Lůžkový terminál - LT	0	16	32	48	
Pokojový terminál - PTM	1	8	17	26	
Nouzové tlačítko a nouz.táhlo	2	6	23	31	
Světelná signalizace	4	14	29	47	
Nouzové a potvrzovací tlačítko	1	2	6	9	
Vchodový intercom	0	0	0	0	
Hlavní trasa	52m	44m	65m	161m	
Vedlejší trasa	36m	242m	405m	683m	
WiFi - ACCESS POINT	0	4	4	8	
bezdřát. tlf - DECT	1	2	2	5	

M - PŮDORYS 2.NP

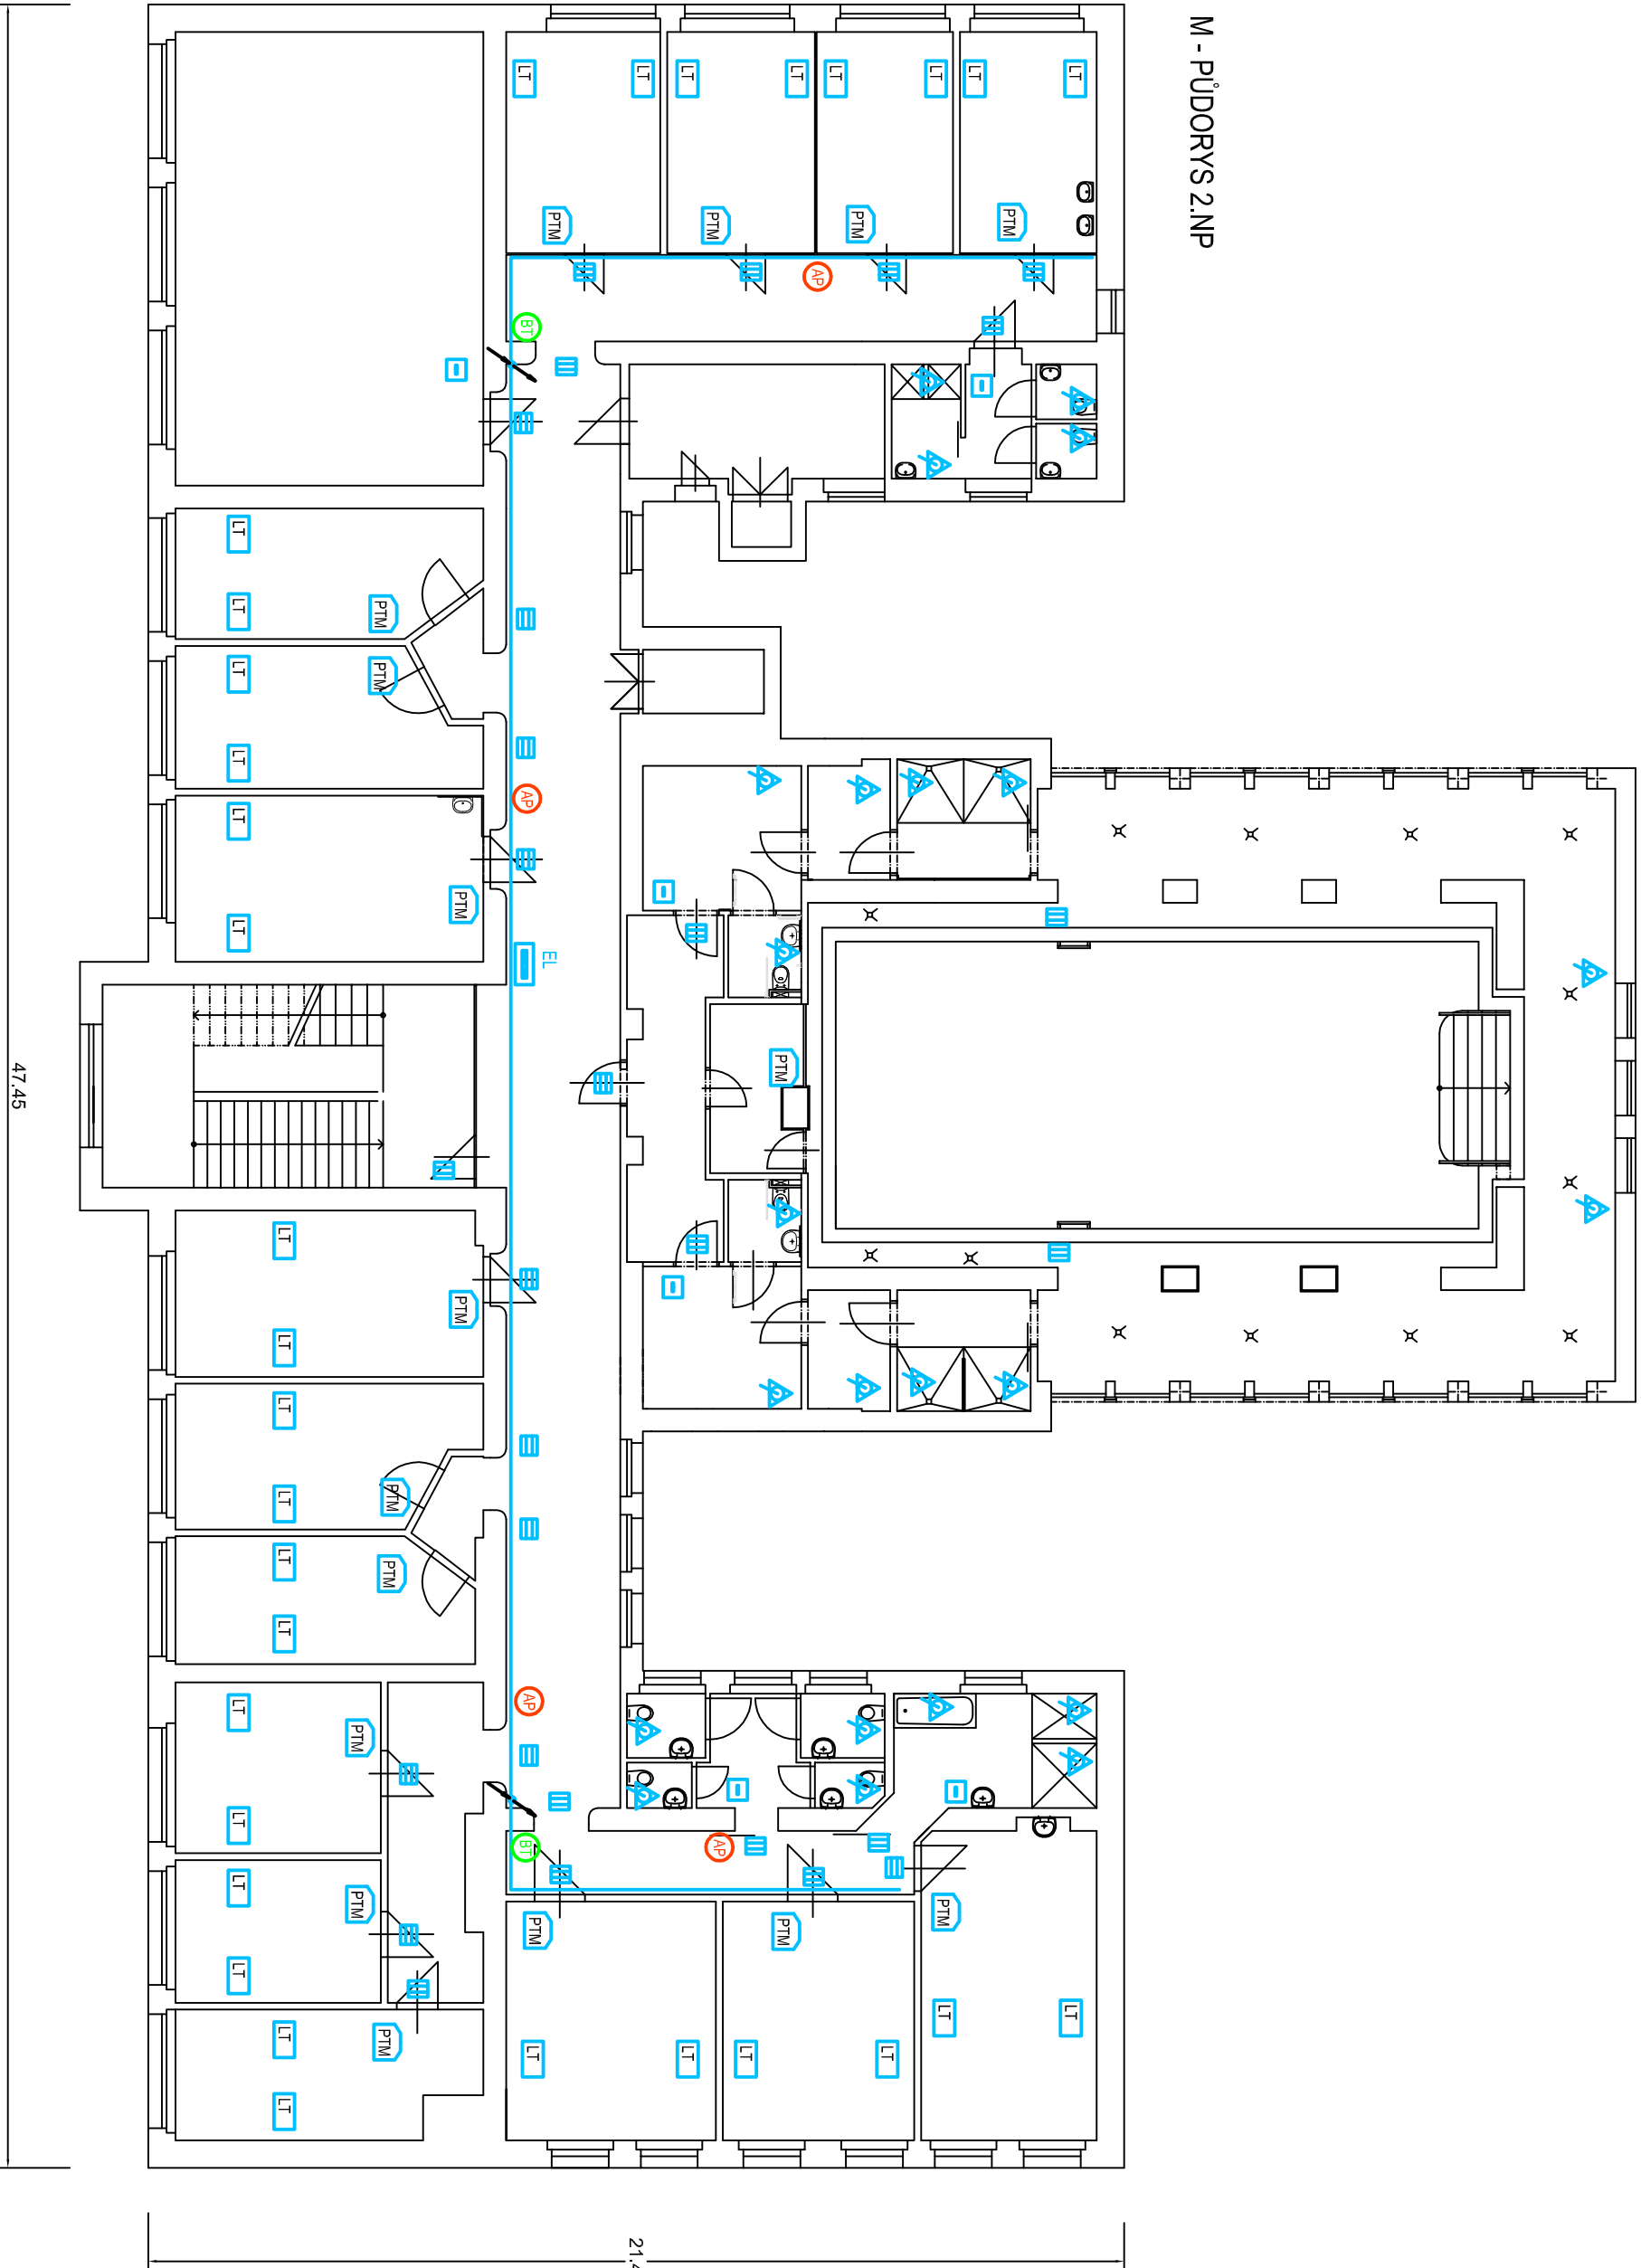

počet ks	
0	Sesterská ústředna - SU
32	Lůžkový terminál - LT
17	Pokojový terminál - PTM
23	Nouzové tlačítko a nouz.táhlo
29	Světelná signalizace
6	Nouzové a potvrzovací tlačítko
0	Vchodový intercom
65m	Hlavní trasa
405m	Vedlejší trasa
4	WiFi - ACCESS POINT
2	bezdrát. tlf - DECT

LEGENDA VIZ PŮDORYS 1NP

PŮDORYS 2NP 1:150