



Měřítko:	Název: PAVILÓN - B, KOŠUMBERK 28 HAMZOVA ODBORNÁ LÉČEBNA PRO DĚTI A DOSPĚLÉ, PŮDORYS 1. NP		
Schválil:	Změny		
	Dne	Provedl-podpis	

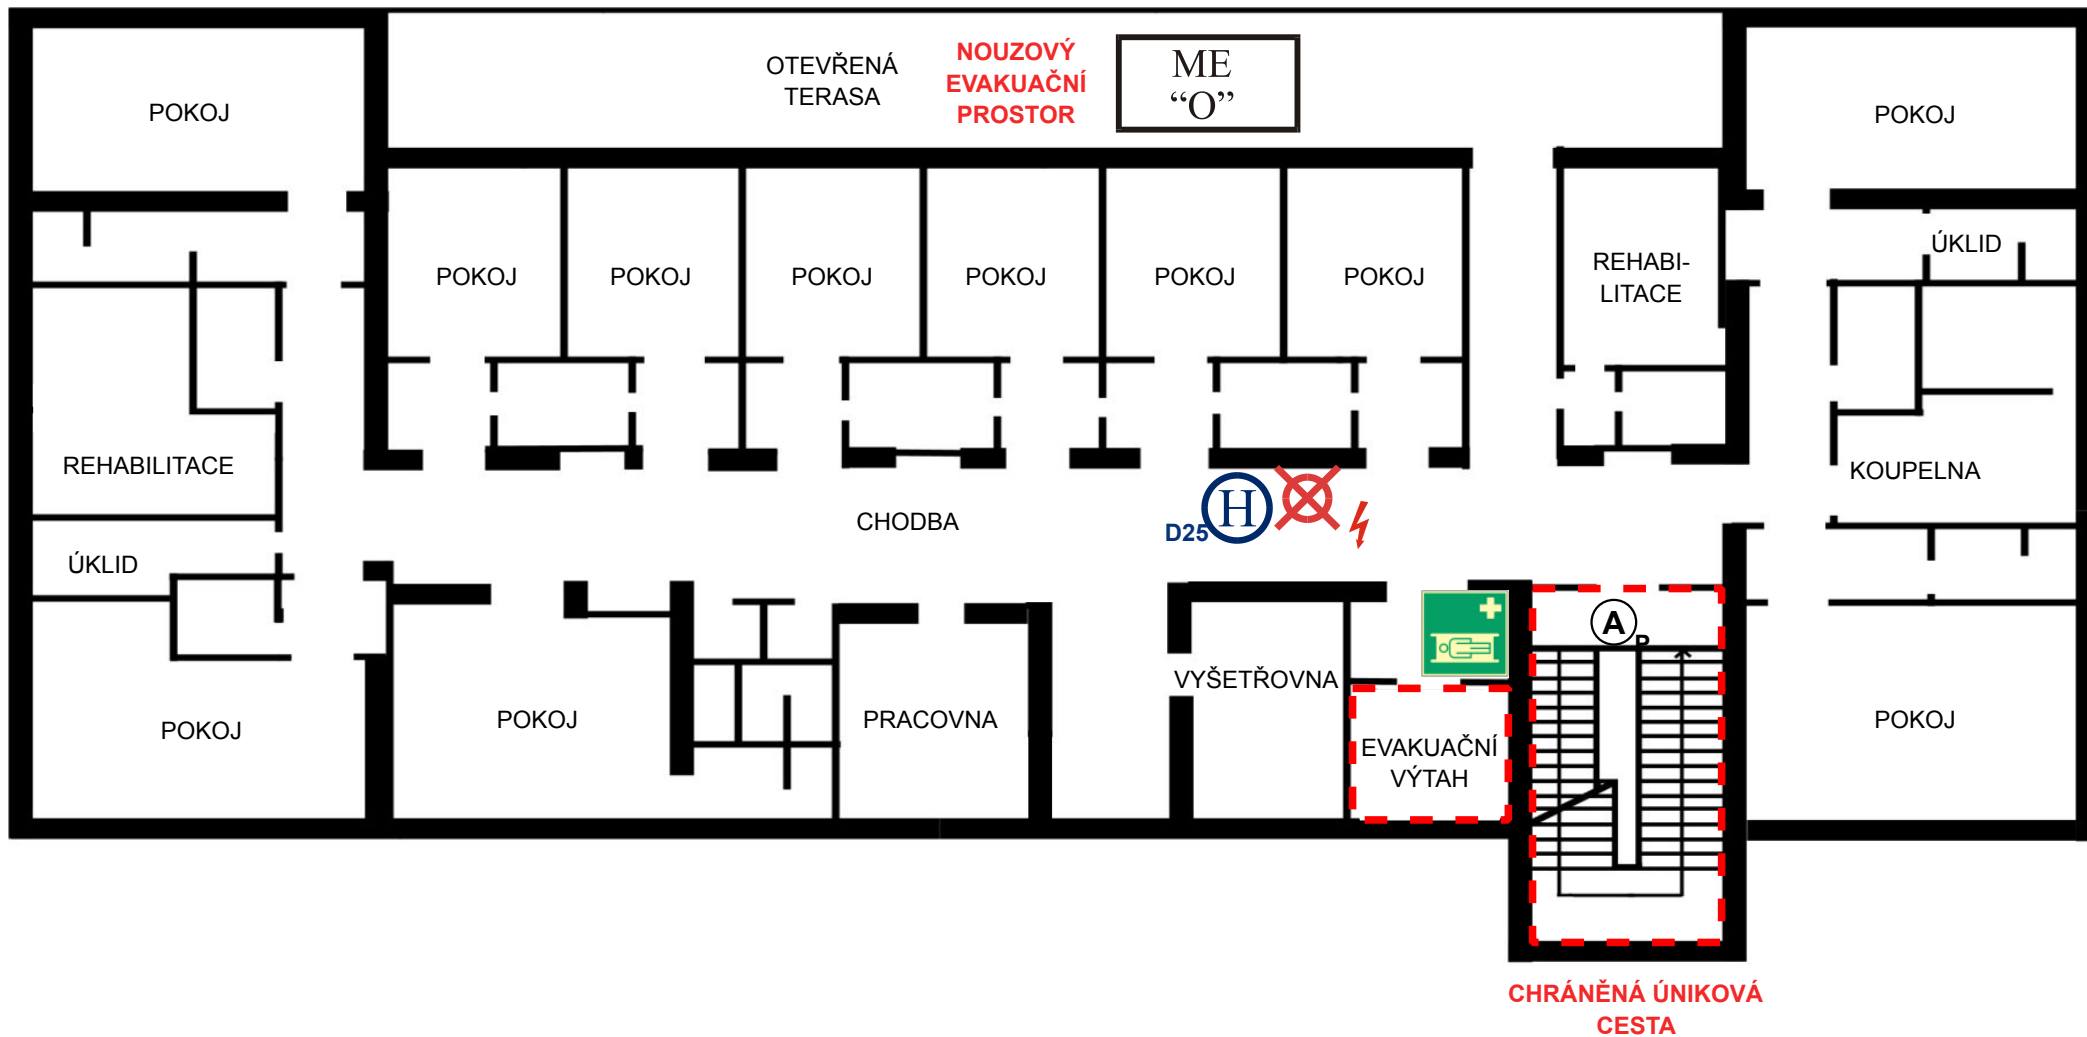

Měřítko:	Název: PAVILÓN - B, KOŠUMBERK 28		
1:140	HAMZOVA ODBORNÁ LÉČEBNA PRO DĚTI A DOSPĚLÉ,		
	PŮDORYS 2. NP		
Schválil:	Změny		
	Dne	Provedl-podpis	

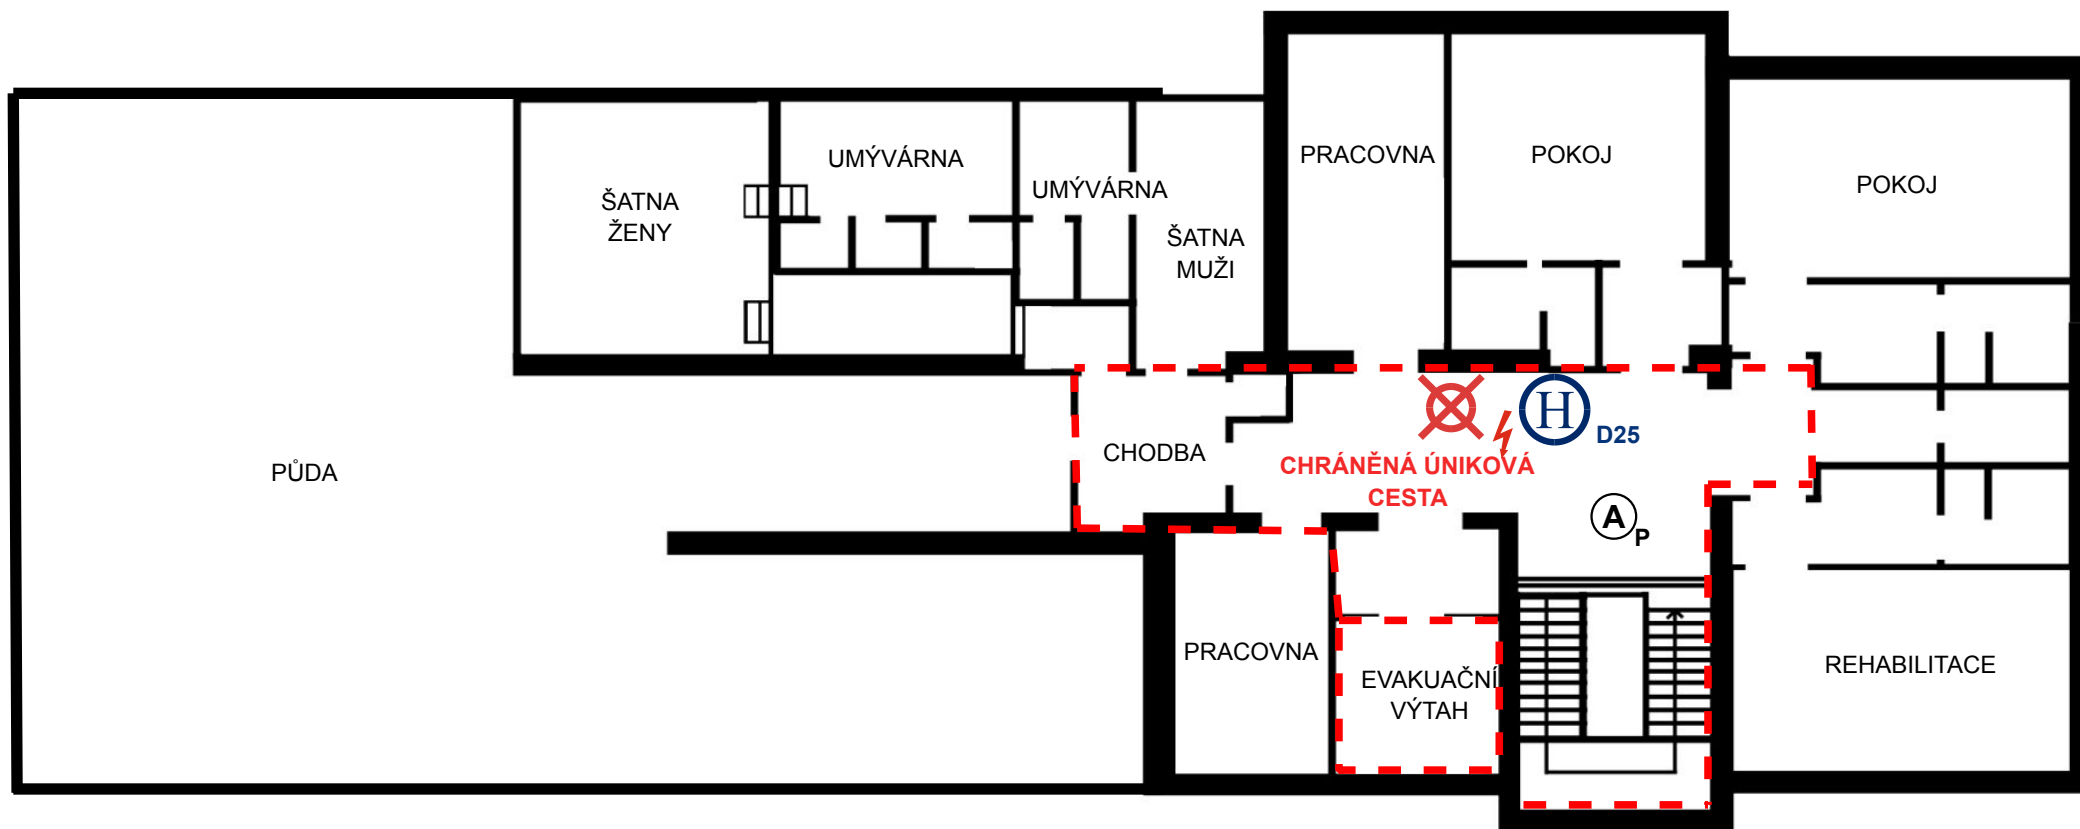

Měřítko:	Název: <b>PAVILÓN - B, KOŠUMBERK 28</b>	
<b>1:140</b>	<b>HAMZOVA ODBORNÁ LÉČEBNA PRO DĚTI A DOSPĚLÉ,</b>	
	<b>PŮDORYS 3. NP</b>	
Schválil:	Změny	
	Dne	Provedl-podpis