

HLAVNÍ TRASA na povrchu - kabelový kanál

VYTRUBKOVÁNÍ VEDLEJŠÍCH TRAS JE JIŽ PROVEDENO

VEDENÍ A ULOŽENÍ TRAS - VIZ SAMOSTATNÝ VÝKRES SL.12

	1NP	2NP	3NP	PAVILON I CELKEM ks
Sesterská ústředna - SU	1	0	0	1
Lůžkový terminál - LT	11	19	0	30
Pokojevý terminál - PTM	6	8	0	14
Nouzové tlačítko a nouz.táhlo	8	7	5	20
Světelná signalizace	11	18	5	34
Nouzové a potvrzovací tlačítko	2	1	3	6
Vchodový intercom	0	0	0	0
Hlavní trasa	44m	48m	0m	92m
Vedlejší trasa	247m	420m	78m	745m
WiFi - ACCESS POINT	3	3	2	8
bezdřát. tlf - DECT	2	2	1	5

- EL

ELEKTRO ROZVADĚČ
- TLF

TELEFONNÍ ROZVADĚČ - součást rozv RACK
- SU


Sesterská ústředna - SU
- LT

Lůžkový terminál - LT
+ zásuvka na zdi
- PTM

Pokojevý terminál - PTM
- Nouzové tlačítko a nouz.táhlo
- Světelná signalizace
- Nouzové a potvrzovací tlačítko
- Vchodový intercom
- stoupáčka
- AP


WiFi - ACCESS POINT
- BT

bezdřát. tlf - DECT
- HLAVNÍ TRASA

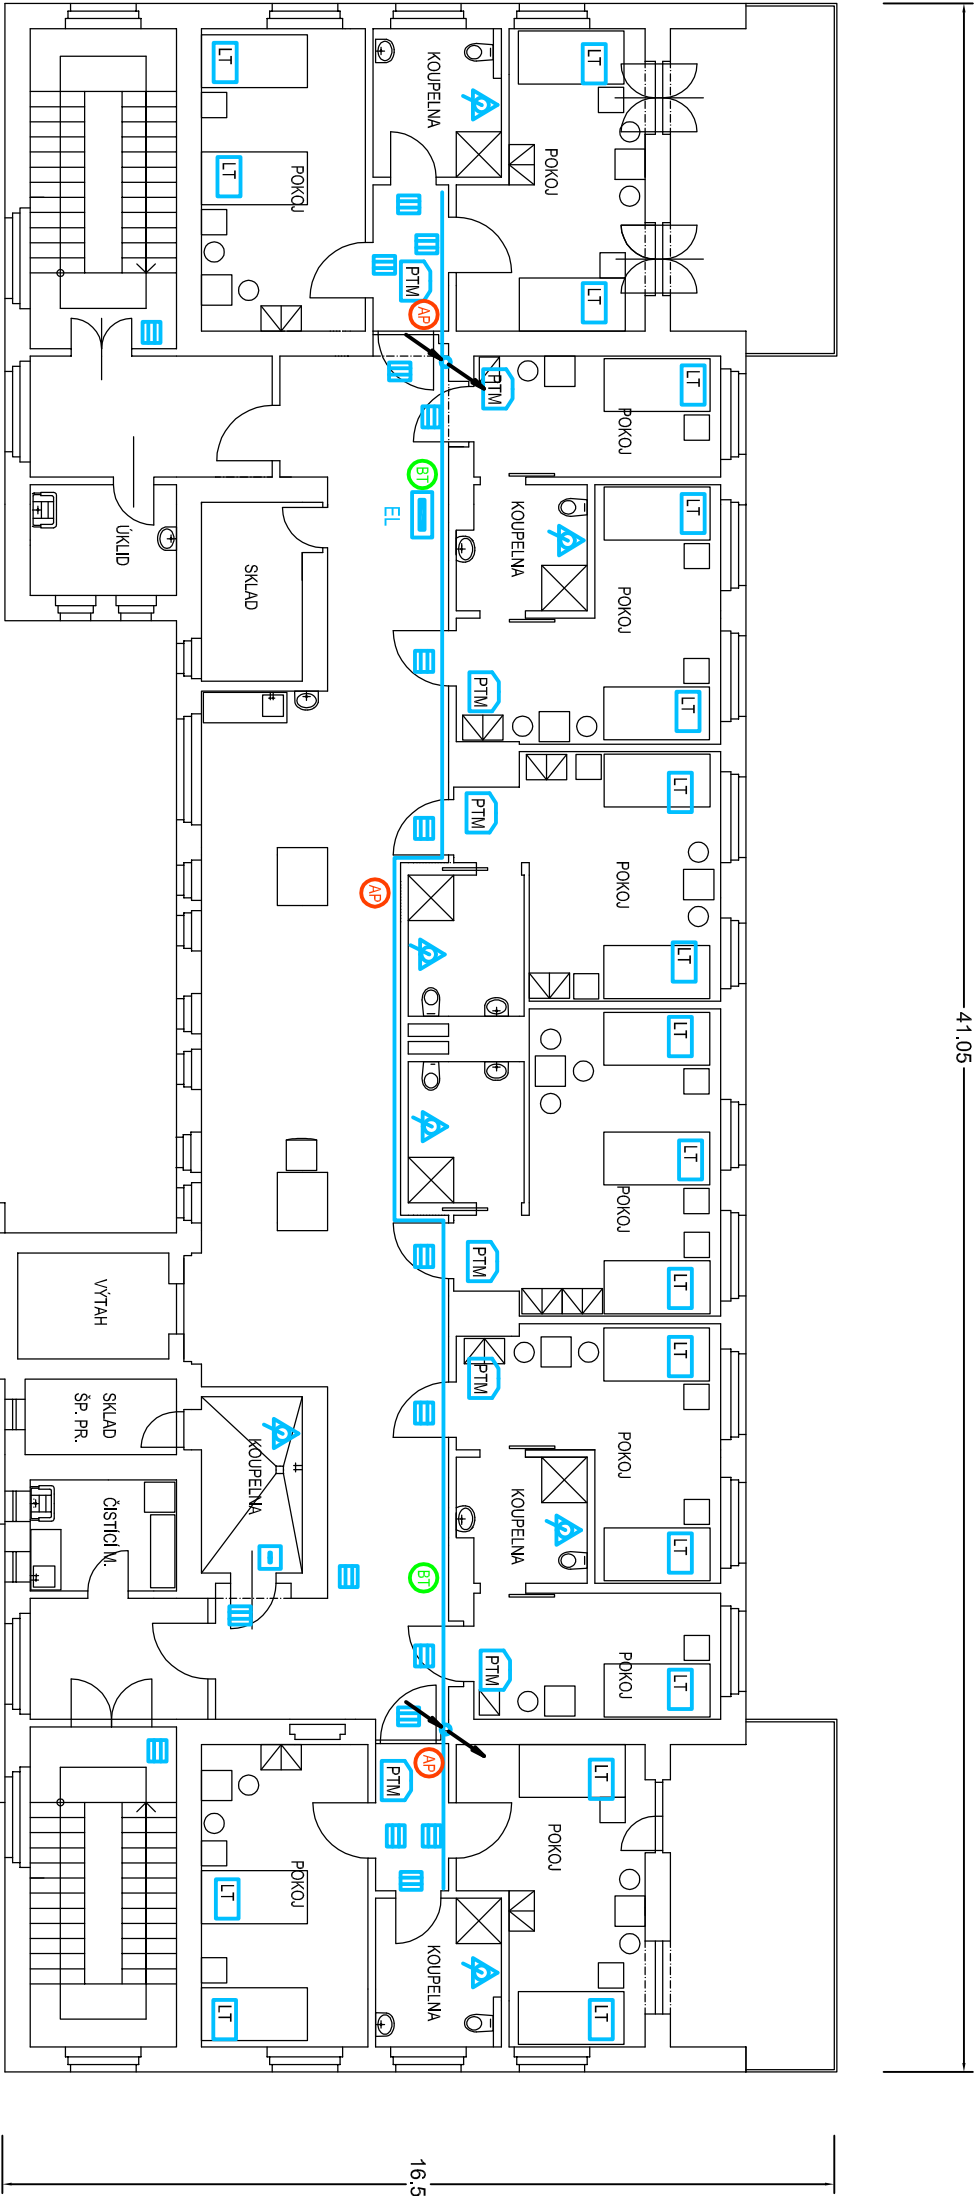

HLAVNÍ TRASA na povrchu - kabelový kanál
VYTRUBKOVÁNÍ VEDLEJŠÍCH TRAS JE JIŽ PROVEDENO
VEDENÍ A ULOŽENÍ TRAS - VIZ SAMOSTATNÝ VÝKRES SL12

počet ks	
0	Sesterská ústředna - SU
19	Lůžkový terminál - LT
8	Pokojeový terminál - PTM
7	Nouzové tlačítko a nouz.táhlo
18	Světelná signalizace
1	Nouzové a potvrzovací tlačítko
0	Vchodový intercom
48m	Hlavní trasa
420m	Vedejší trasa
3	WiFi - ACCESS POINT
2	bezdrát. tlf - DECT

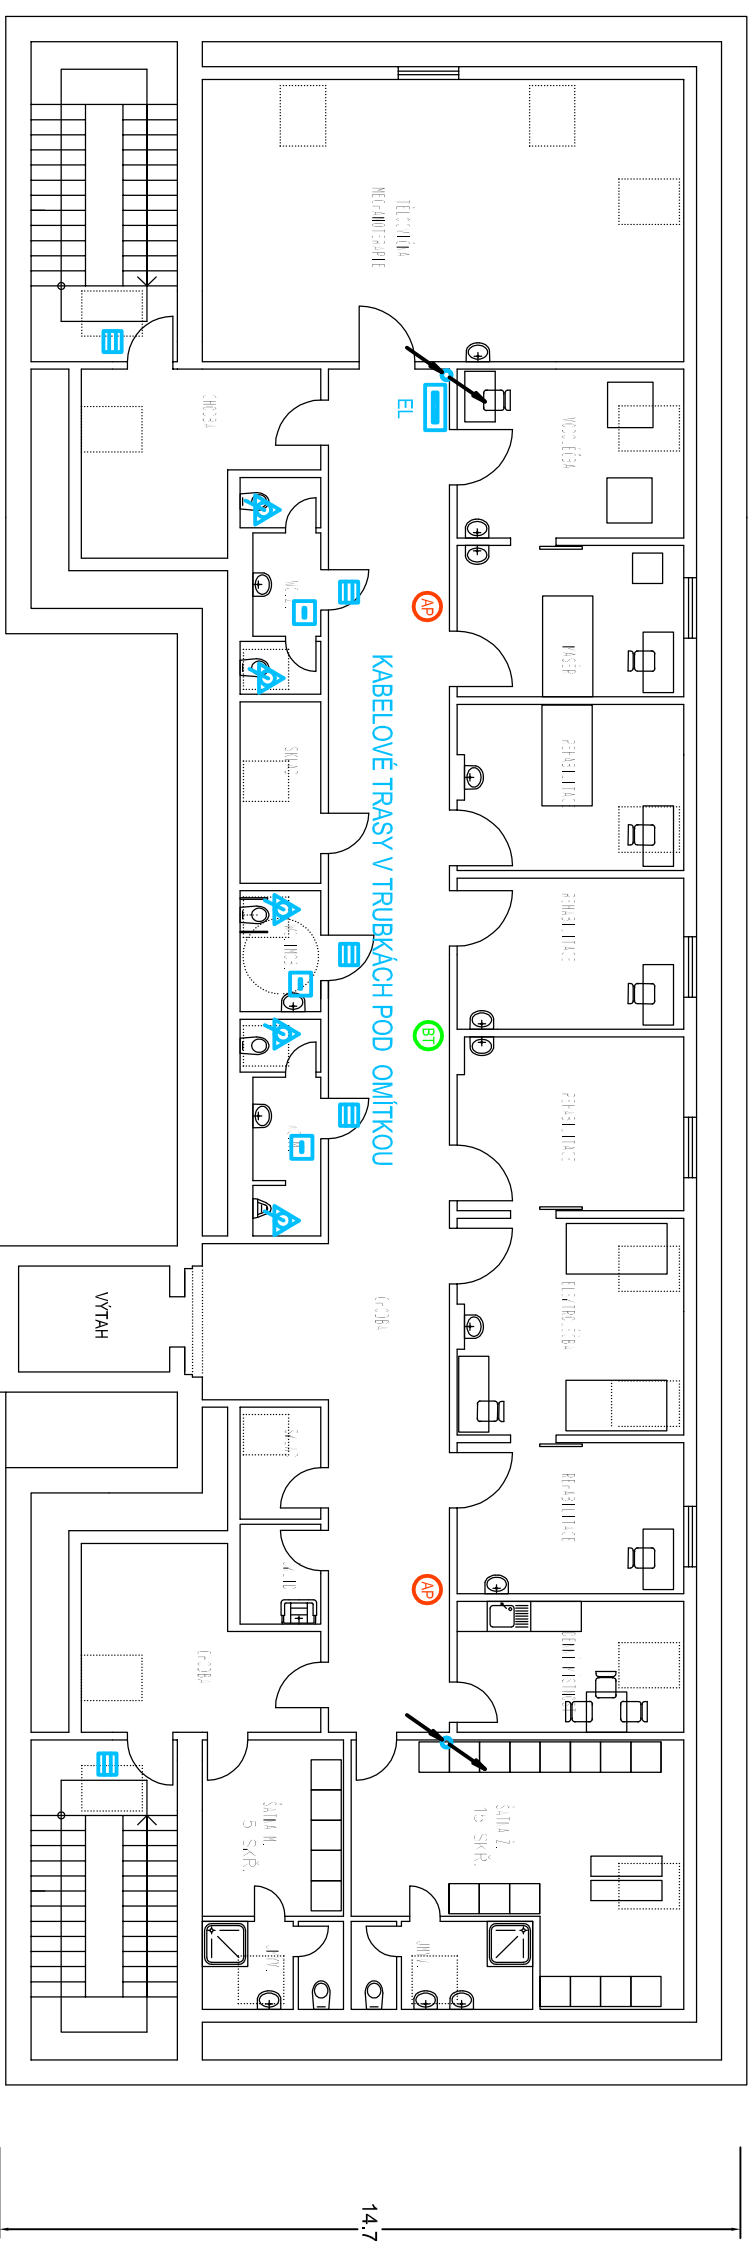

VYTRUBKOVÁNÍ KABELOVÝCH TRAS JE JIŽ PROVEDENO
VEDENÍ A ULOŽENÍ TRAS - VIZ SAMOSTATNÝ VÝKRES SL12

počet ks	
0	Sesterská ušředna - SU
0	Lůžkový terminál - LT
0	Pokojoyí terminál - PTM
5	Nouzové tlačítko a nouz.táhlo
5	Světelná signalizace
3	Nouzové a potvrzovací tlačítko
0	Vchodový intercom
0m	Hlavní trasa
82m	Vedejší trasa
2	WiFi - ACCESS POINT
1	bezdrát. tlf - DECT