


OPĚRNÁ ZEĎ

Měřítko:	Název: PAVILÓN - G, KOŠUMBERK 93 HAMZOVA ODBORNÁ LÉČEBNA PRO DĚTI A DOSPĚLÉ, PŮDORYS 2. NP	
1:270		
Schválil:	Změny	
	Dne	Provedl-podpis

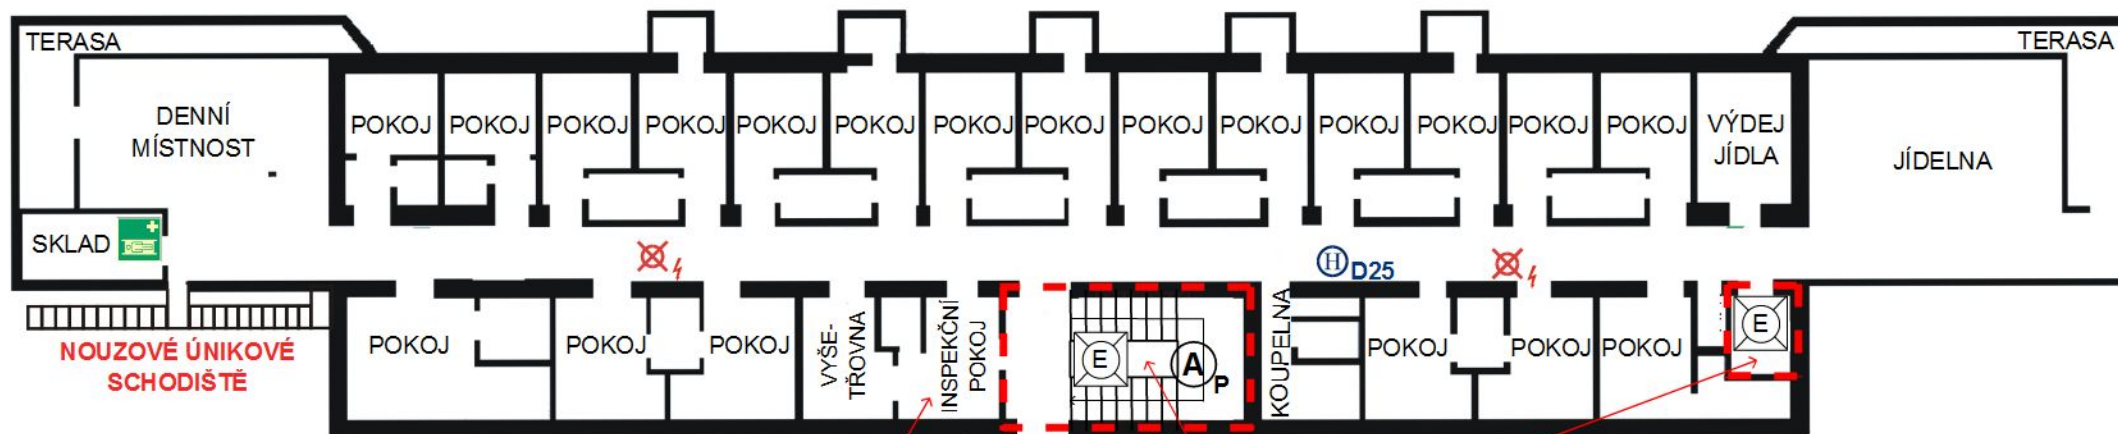

NOUZOVÉ ÚNIKOVÉ
SCHODIŠTĚ

EVAKUAČNÍ
VÝTAHY




OPĚRNÁ ZEĎ

PODJEZDOVÁ
VÝŠKA 2,5 M


OPĚRNÁ ZEĎ

PODJEZDOVÁ
VÝŠKA 3,5 M

Měřítko:	Název: PAVILÓN - G, KOŠUMBERK 93	
1:270	HAMZOVA ODBORNÁ LÉČEBNA PRO DĚTI A DOSPĚLÉ	
	PŮDORYS 3. NP	
Schválil:	Změny	

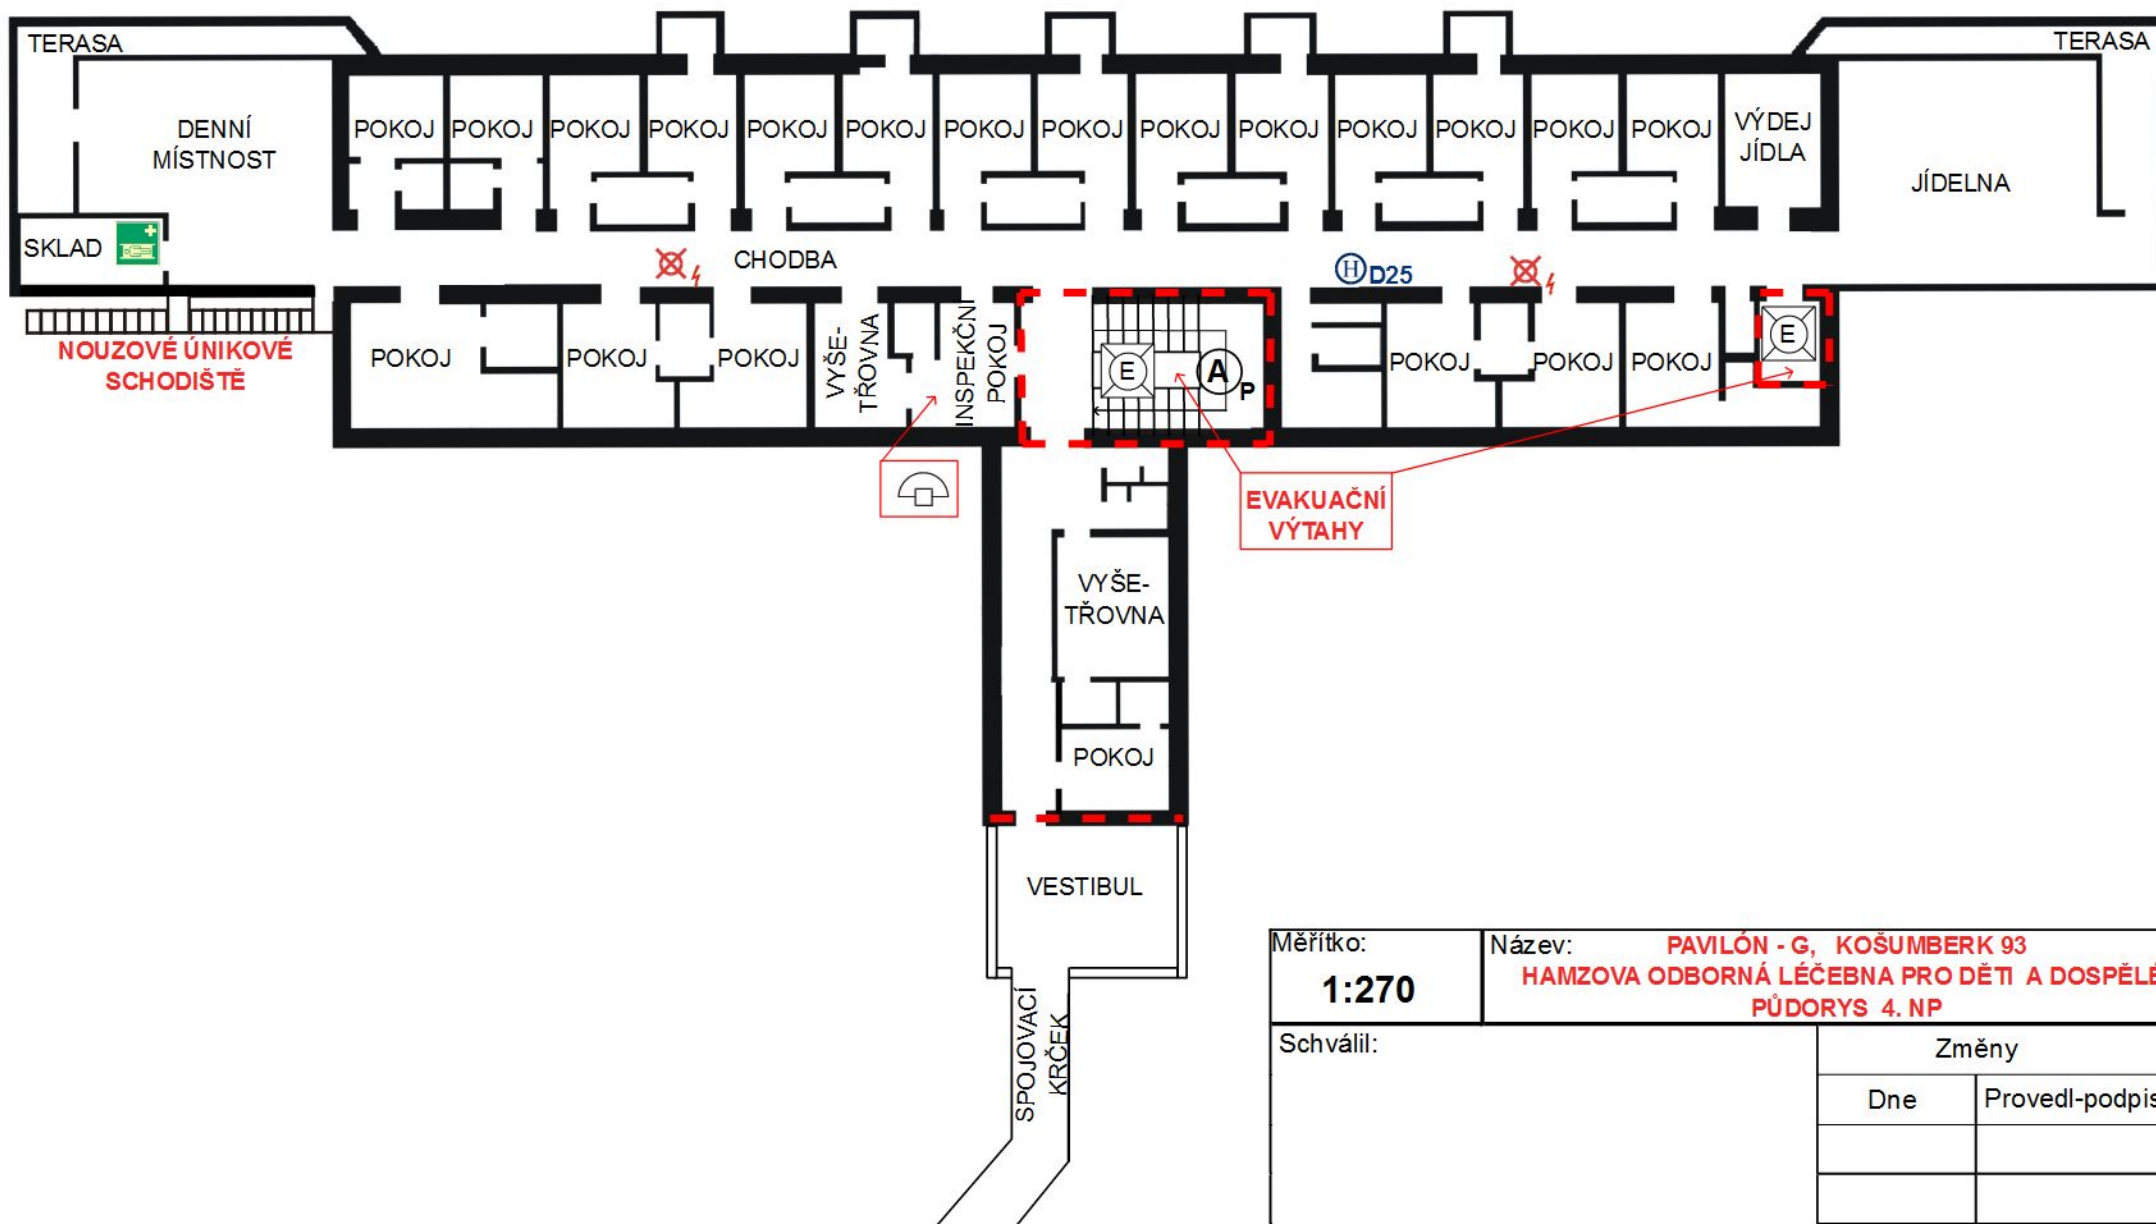

Měřítko:	Název: PAVILÓN - G, KOŠUMBERK 93	
1:270	HAMZOVA ODBORNÁ LÉČEBNA PRO DĚTI A DOSPĚLÉ,	
	PŮDORYS 4. NP	
Schválil:	Změny	
	Dne	Provedl-podpis

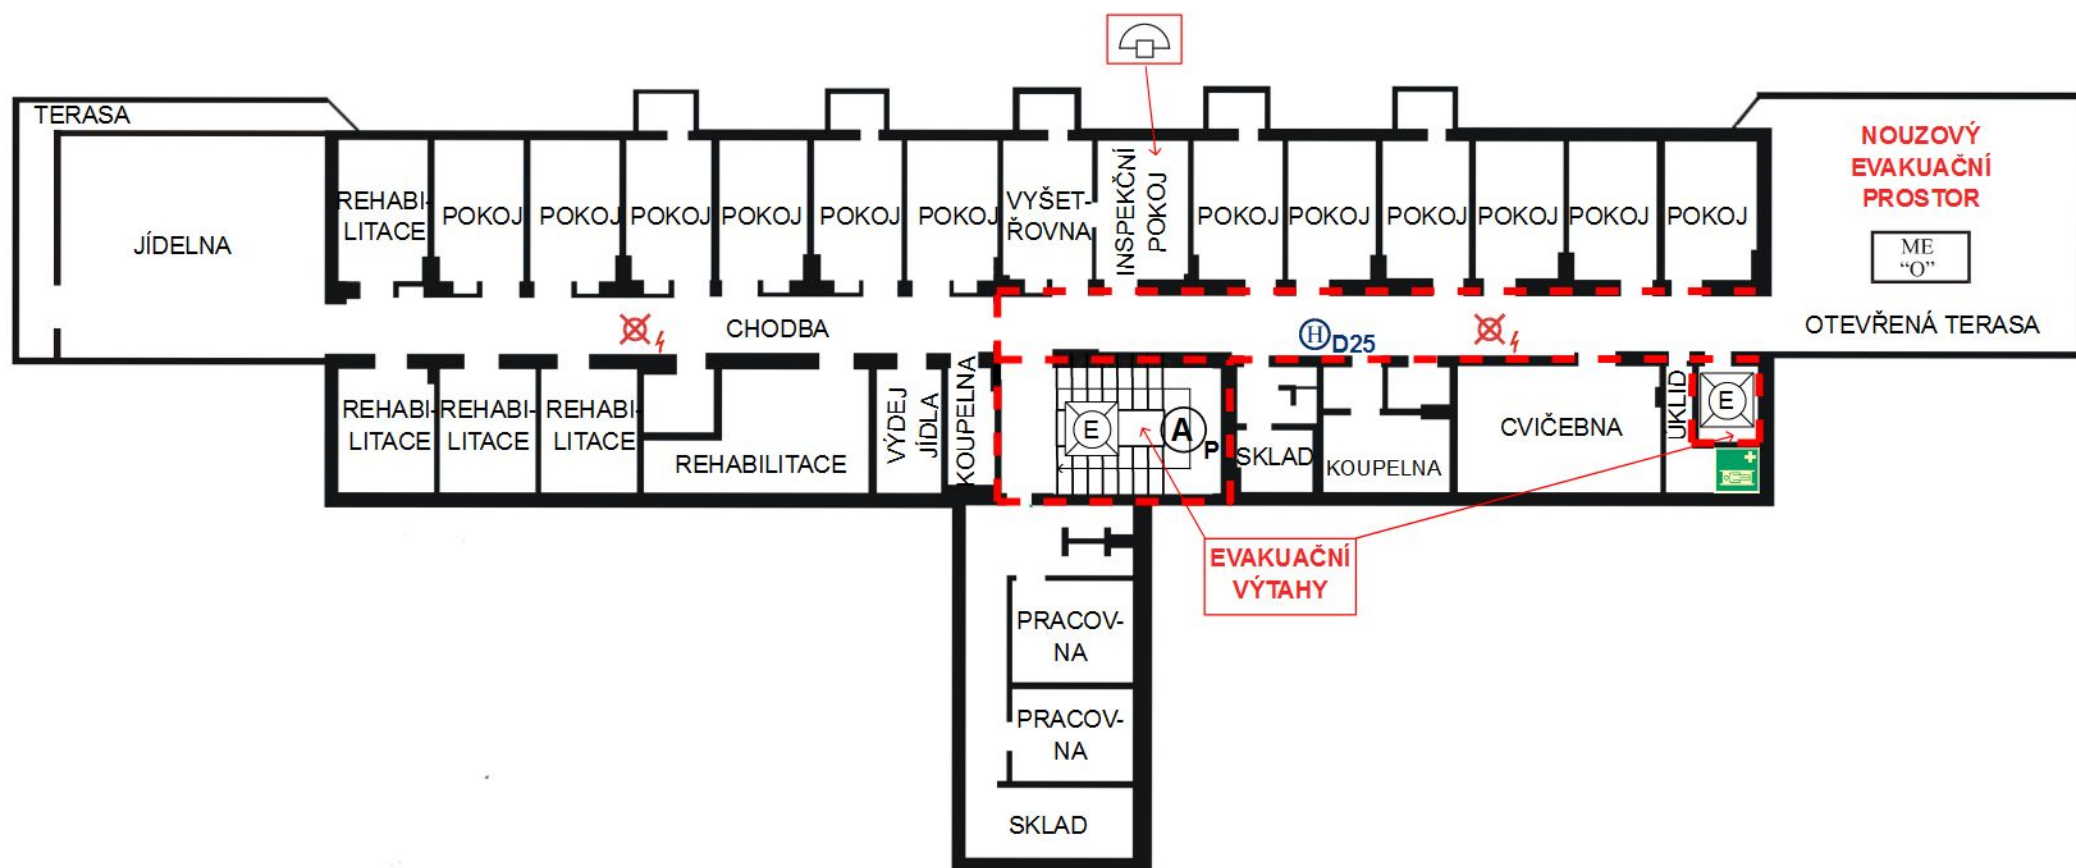

Měřítko:	Název: PAVILÓN - G, KOŠUMBERK 93	
1:270	HAMZOVA ODBORNÁ LÉČEBNA PRO DĚTI A DOSPĚLÉ,	
	PŮDORYS 5. NP	
Schválil:	Změny	
	Dne	Provedl-podpis