



### Pohled jižní

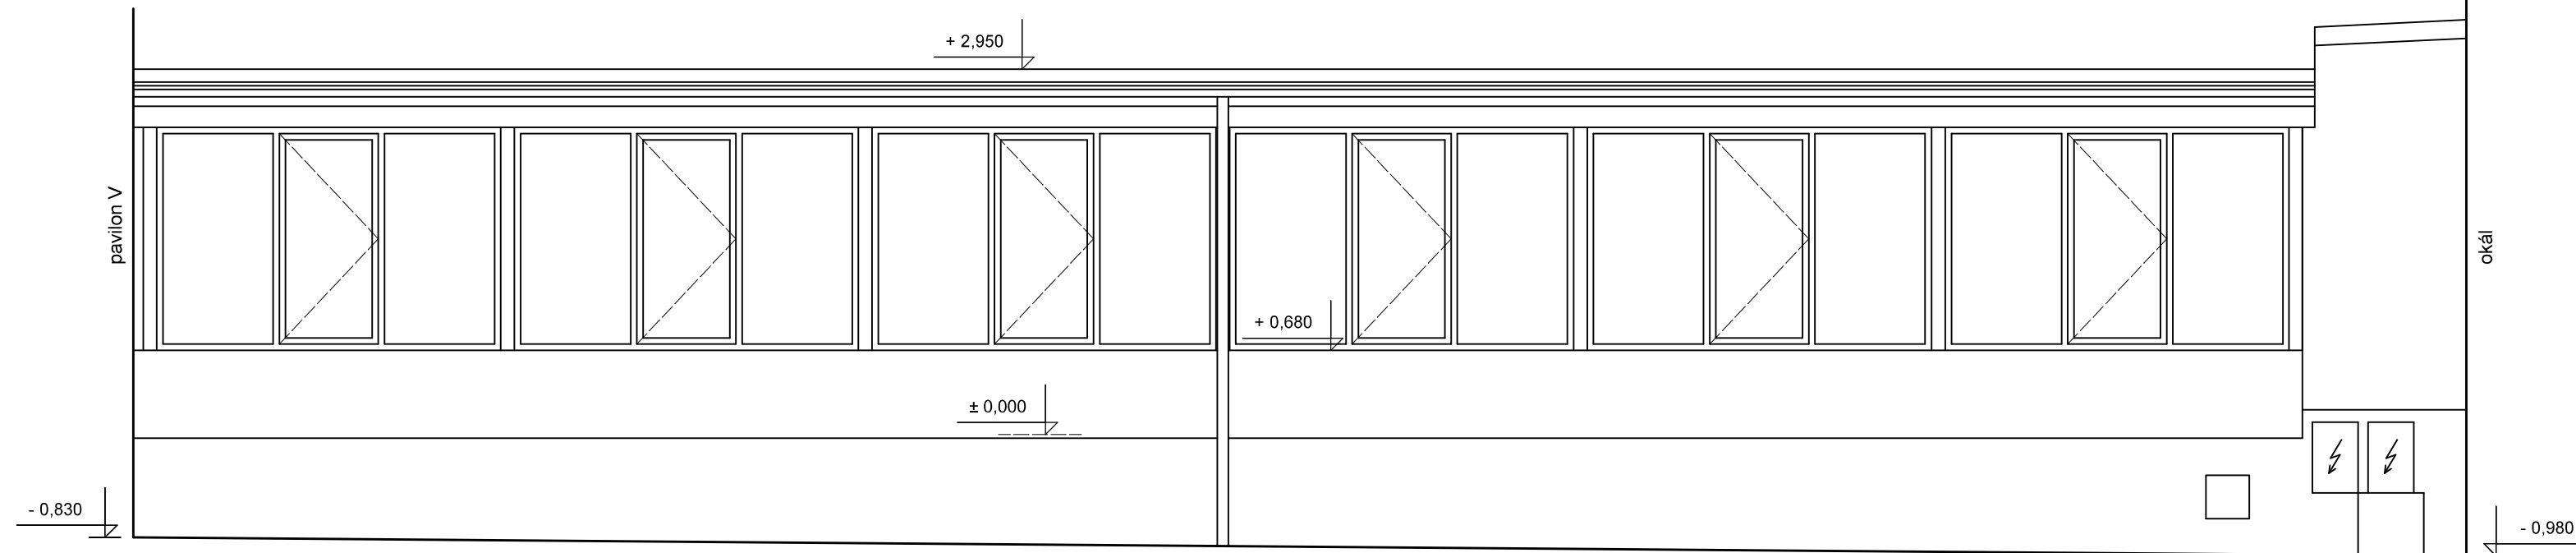

## Pohled severní

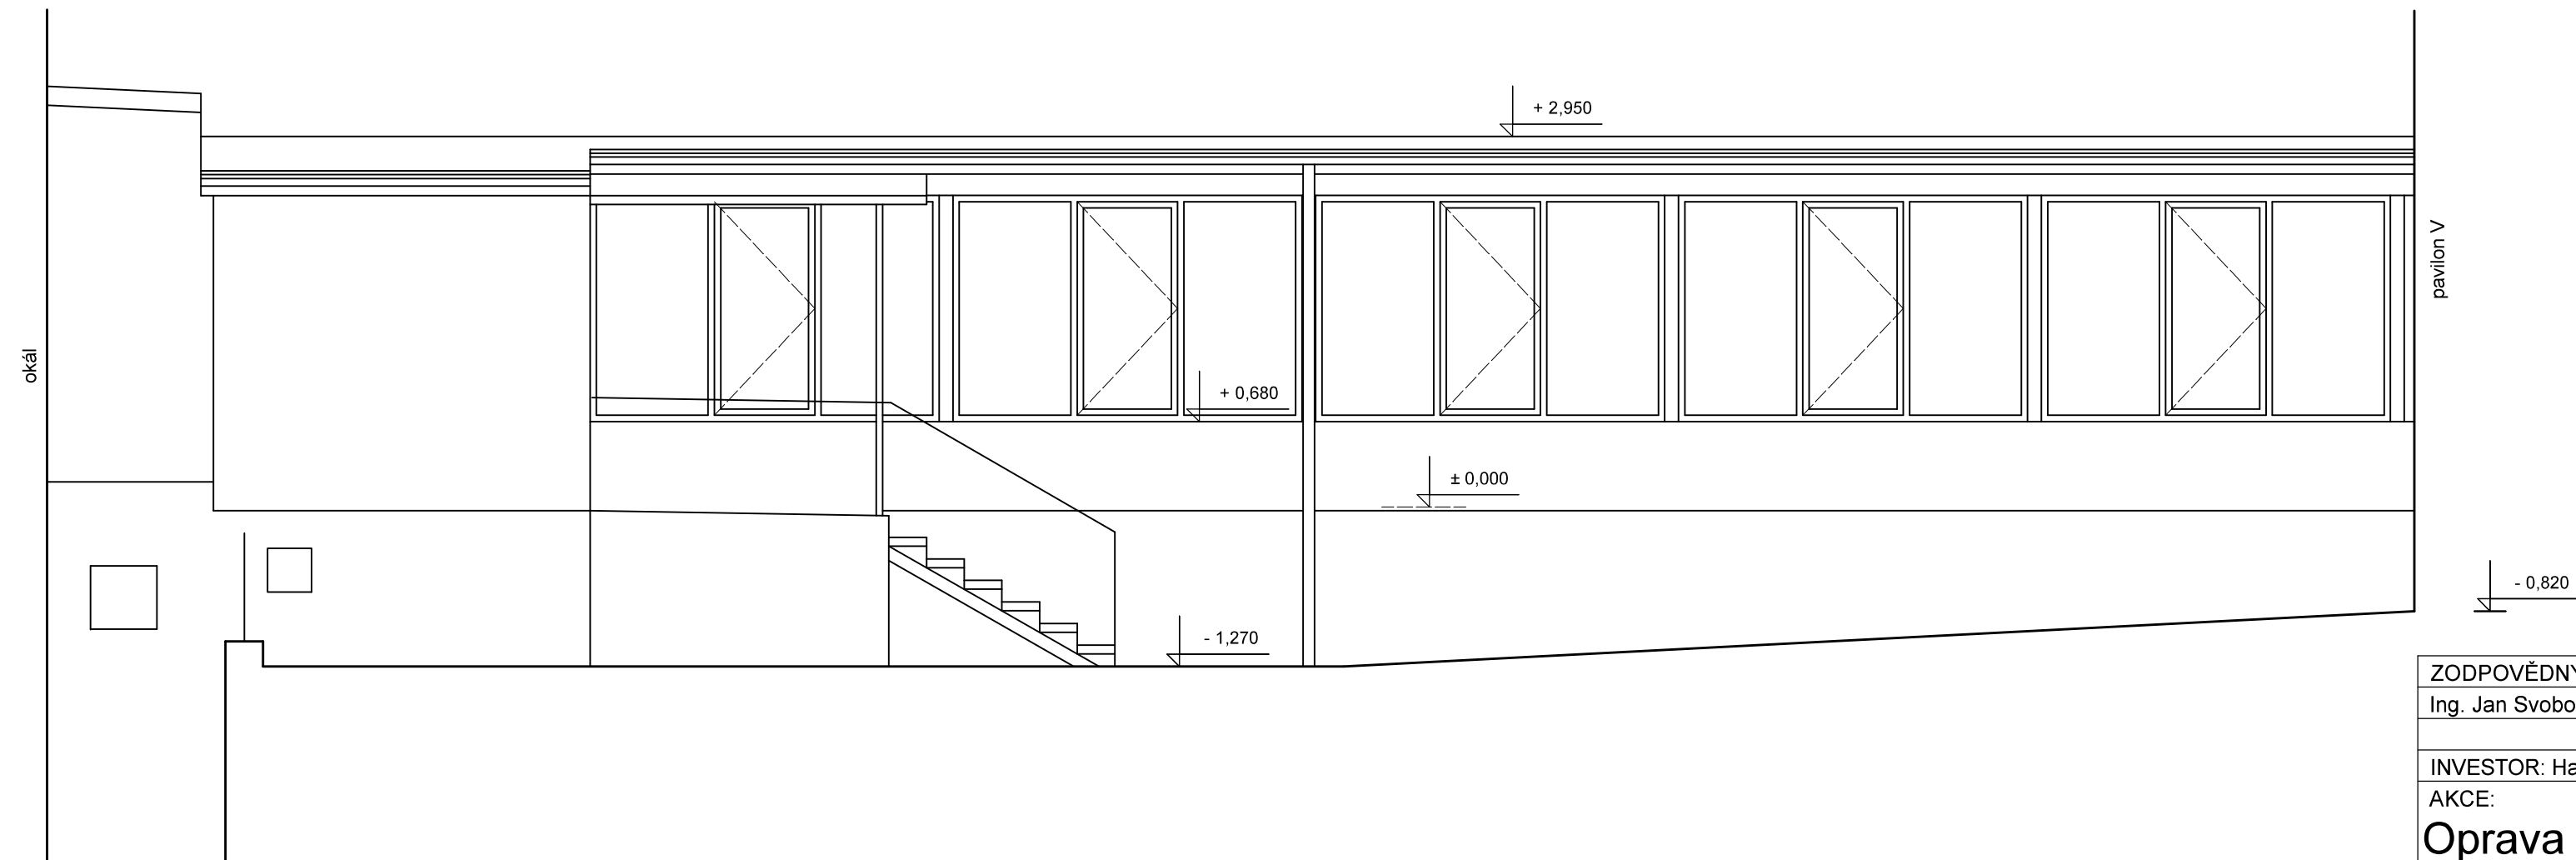

## Stávající stav

ZODPOVĚDNÝ PROJEKTANT	VYPRACOVAL	KRESLIL	FORMÁT:	3A4
Ing. Jan Svoboda	Jan Trojan	Jan Trojan	DATUM:	03/2020
			STUPEŇ:	DPS
INVESTOR: Hamzova odborná léčebna pro děti a dosp., Košumberk 80, 538 54 Luže			Č. ZAKÁZKY:	JS0120
AKCE:				
Oprava spojovacího krčku mezi pavilonem V a Ubytovnou OKAL				
MÍSTO: Košumberk, Hamzova léčebna, Družstevní č.p. 416, st. p. č. 742 KÚ Luže				
VÝKRES:	MĚŘÍTKO:	Č. VÝKRESU:	Č. KOPIE:	
Pohledy	1 : 50	D 1.1.3-ss		