



Pohled jižní

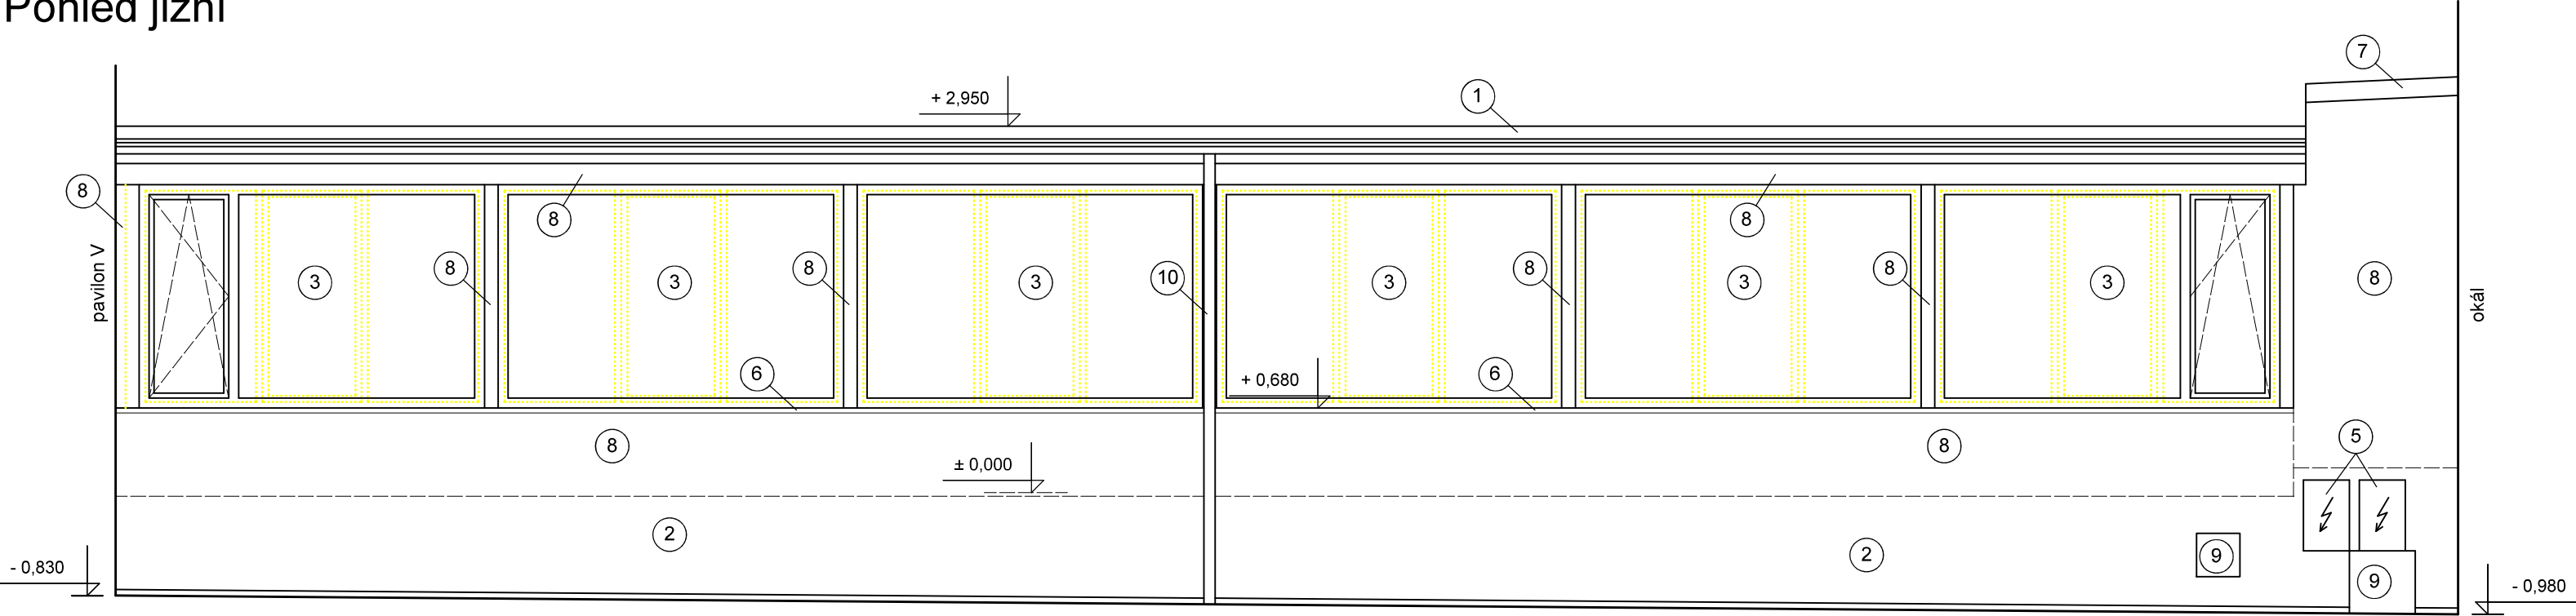

Poznámky:

- 1. Plechová střešní krytina - stávající
- 2. Stěrková omítka silikonová probarvená na kontaktním zateplovacím systému z EPS 0,8m nad terén použít XPS
- 3. Plastové okno, izolační dvojsklo, U = 1,2 W/m2 K
- 4. Stávající omítka
- 5. Stávající dvířka NN
- 6. Klempířské prvky hliník s barevným nátěrem metodou coil-coating, odstín antracit
- 7. Prodloužení oplechování střechy nad zateplovací systém
- 8. Stěrková omítka silikonová probarvená na kontaktním zatepl. systému z EPS + podkladní kce z OSB tl. 15mm
- 9. Nově osazená mřížka odvětrání
- 10. Stávající svod bude vysunut dle tl. zatepl. systému

Pohled severní

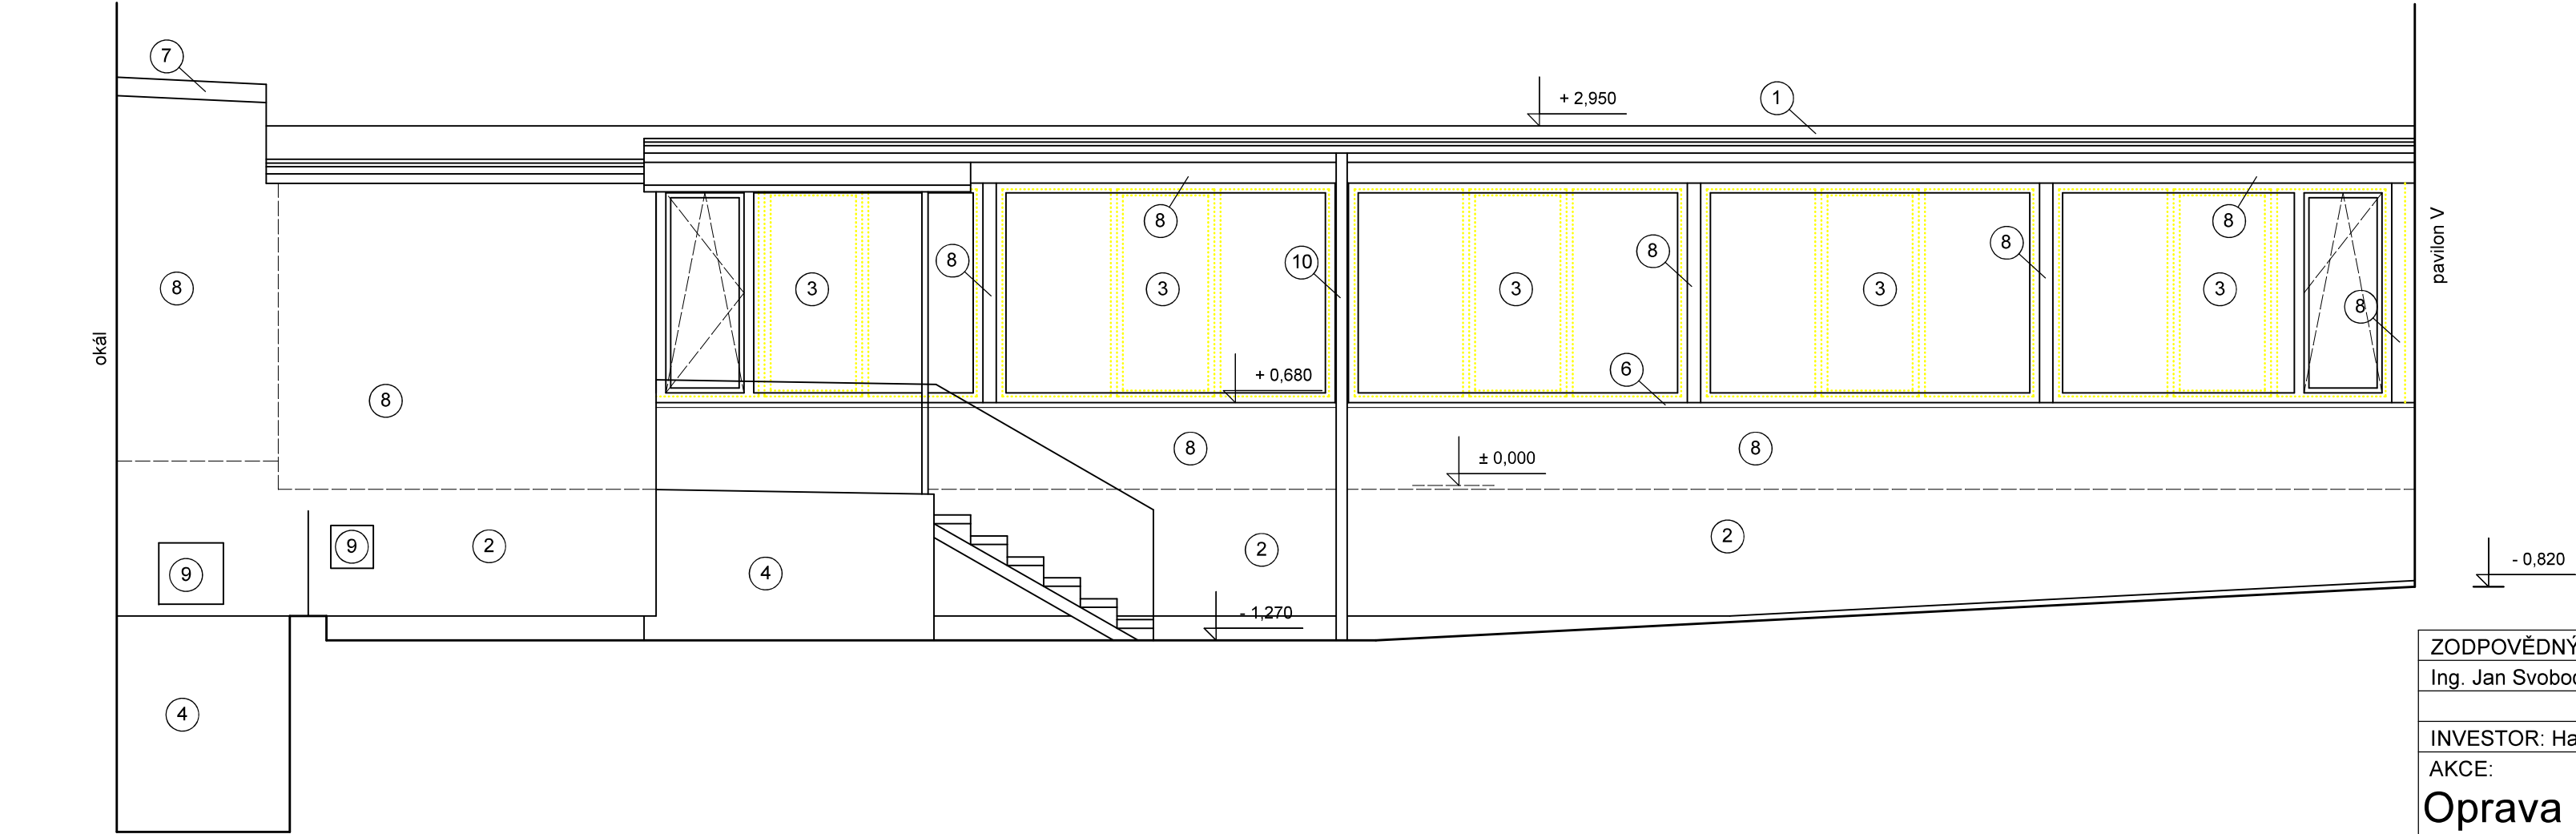

ZODPOVĚDNÝ PROJEKTANT	VYPRACOVAL	KRESLIL	FORMÁT:	3A4
Ing. Jan Svoboda	Jan Trojan	Jan Trojan	DATUM:	03/2020
			STUPEŇ:	DPS
INVESTOR: Hamzova odborná léčebna pro děti a dosp., Košumberk 80, 538 54 Luže			Č. ZAKÁZKY:	JS0120
AKCE:				
Oprava spojovacího krčku mezi pavilonem V a Ubytovnou OKAL				
MÍSTO: Košumberk, Hamzova léčebna, Družstevní č.p. 416, st. p. č. 742 KÚ Luže				
VÝKRES:		MĚŘÍTKO:	Č. VÝKRESU:	Č. KOPIE:
Pohledy		1 : 50	D 1.1.3	