


- (B) - Stěrková omítka na kontaktním zateplovacím systému, probarvená
- EPS tl. 100mm
- OSB tl. 15mm
- Stávající montovaná kce

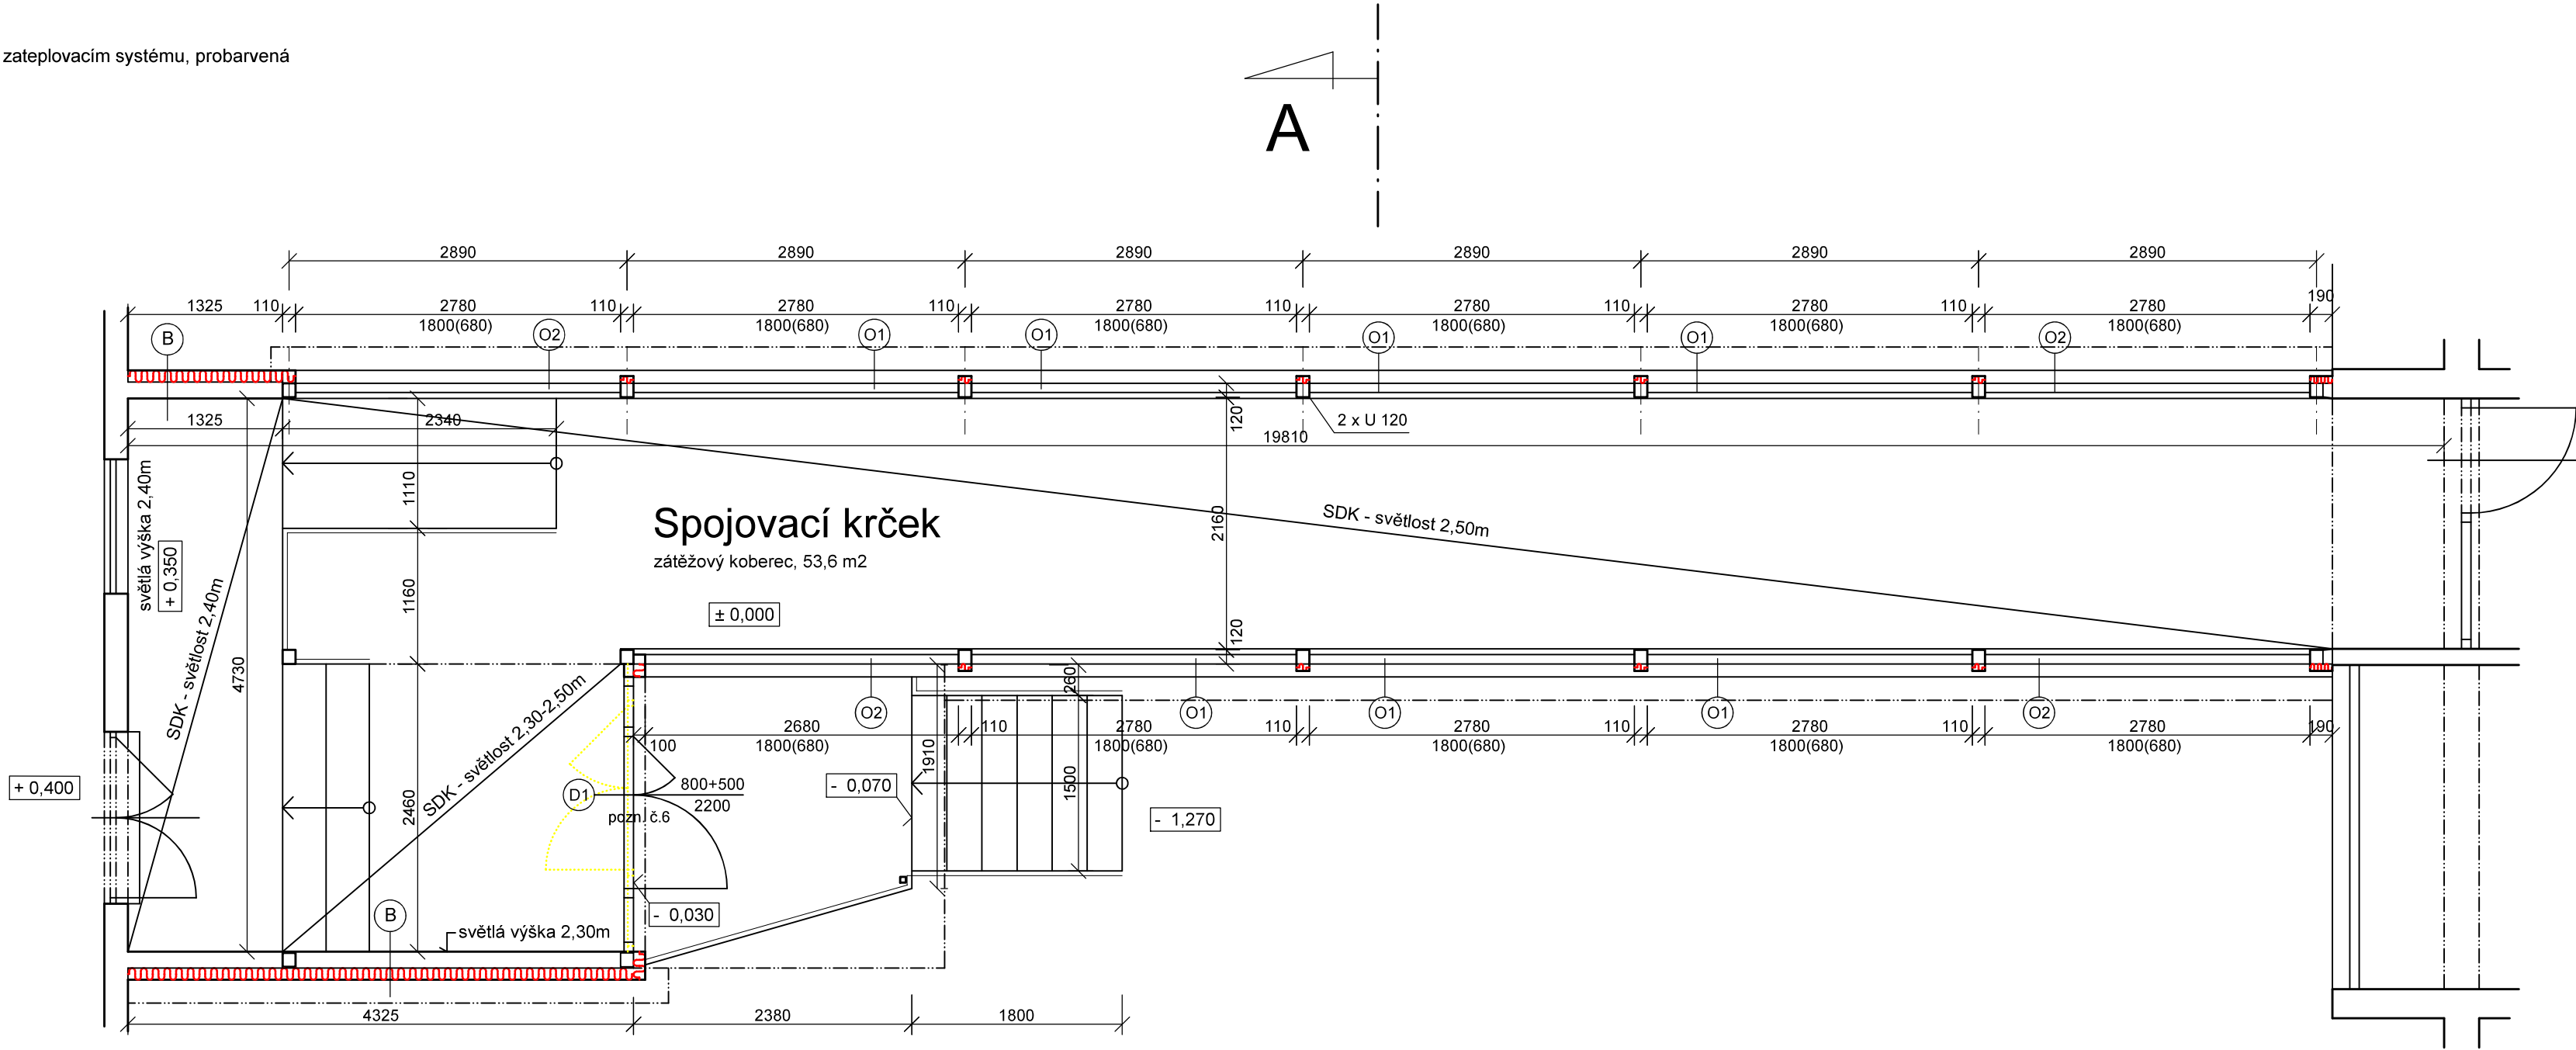

POZNÁMKY:

- ZASTAVĚNÁ PLOCHA = 60,6 m2
- VEŠKERÉ MATERIÁLY A TECHNICKÁ ZAŘÍZENÍ BUDOU DO STAVBY ZABUDOVÁNY DLE TECHNOLOGICKÝCH PŘEDPISŮ JEJICH VÝROBCŮ A DLE PLATNÝCH VYHLÁŠEK A TECHNICKÝCH NOREM
- Klempířské prvky hliník s barevným nátěrem metodou coil-coating, odstín antracit
- Nosná část objektu bude v místě svého odhalení očištěna a opatřena ochranným nátěrem
- Stávající osvětlení a požární signalizace bude demontována a osazena na nově provedený SDK podhled
- Nové dveře osazeny stávajícím přístupovým systémem a panikovým kováním (hrazda na obě křídla)
- Na strop bude instalováno sálavé el. topení - dodávku a montáž zajistí investor

ZODPOVĚDNÝ PROJEKTANT	VYPRACOVAL	KRESLIL	FORMÁT:	3A4
Ing. Jan Svoboda	Jan Trojan	Jan Trojan	DATUM:	03/2020
			STUPEŇ:	DPS
INVESTOR: Hamzova odborná léčebna pro děti a dosp., Košumberk 80, 538 54 Luže			Č. ZAKÁZKY:	JS0120
AKCE:				
Oprava spojovacího krčku mezi pavilonem V a Ubytovnou OKAL				
MÍSTO: Košumberk, Hamzova léčebna, Družstevní č.p. 416, st. p. č. 742 KÚ Luže				
VÝKRES:	MĚŘITKO:	Č. VÝKRESU:	Č. KOPIE:	
Půdorys	1 : 50	D 1.1.1		